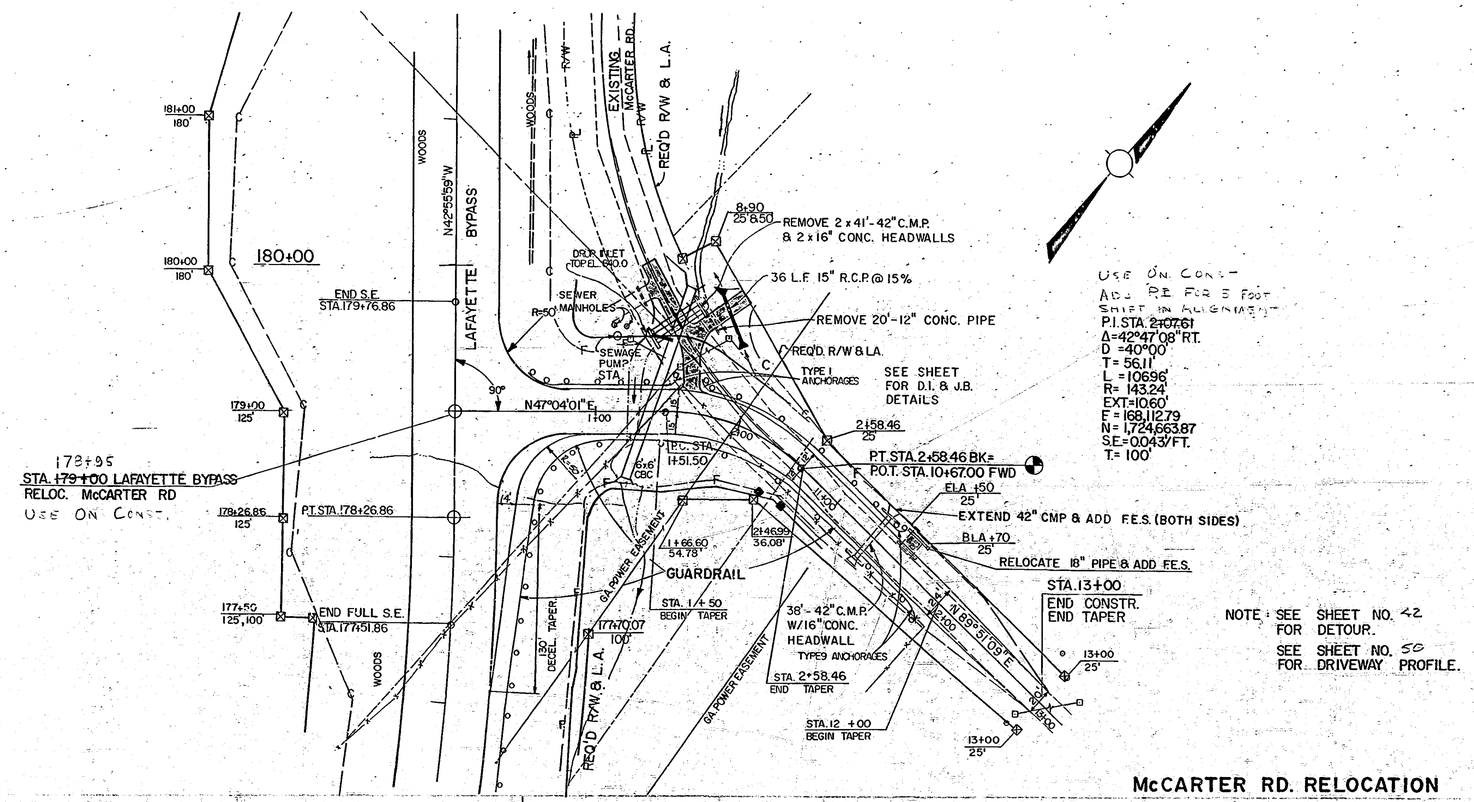EDF-017-3(39) 37 194
Rev. 12-16-36
2-13-51