EDF-017-3(39) 44 194

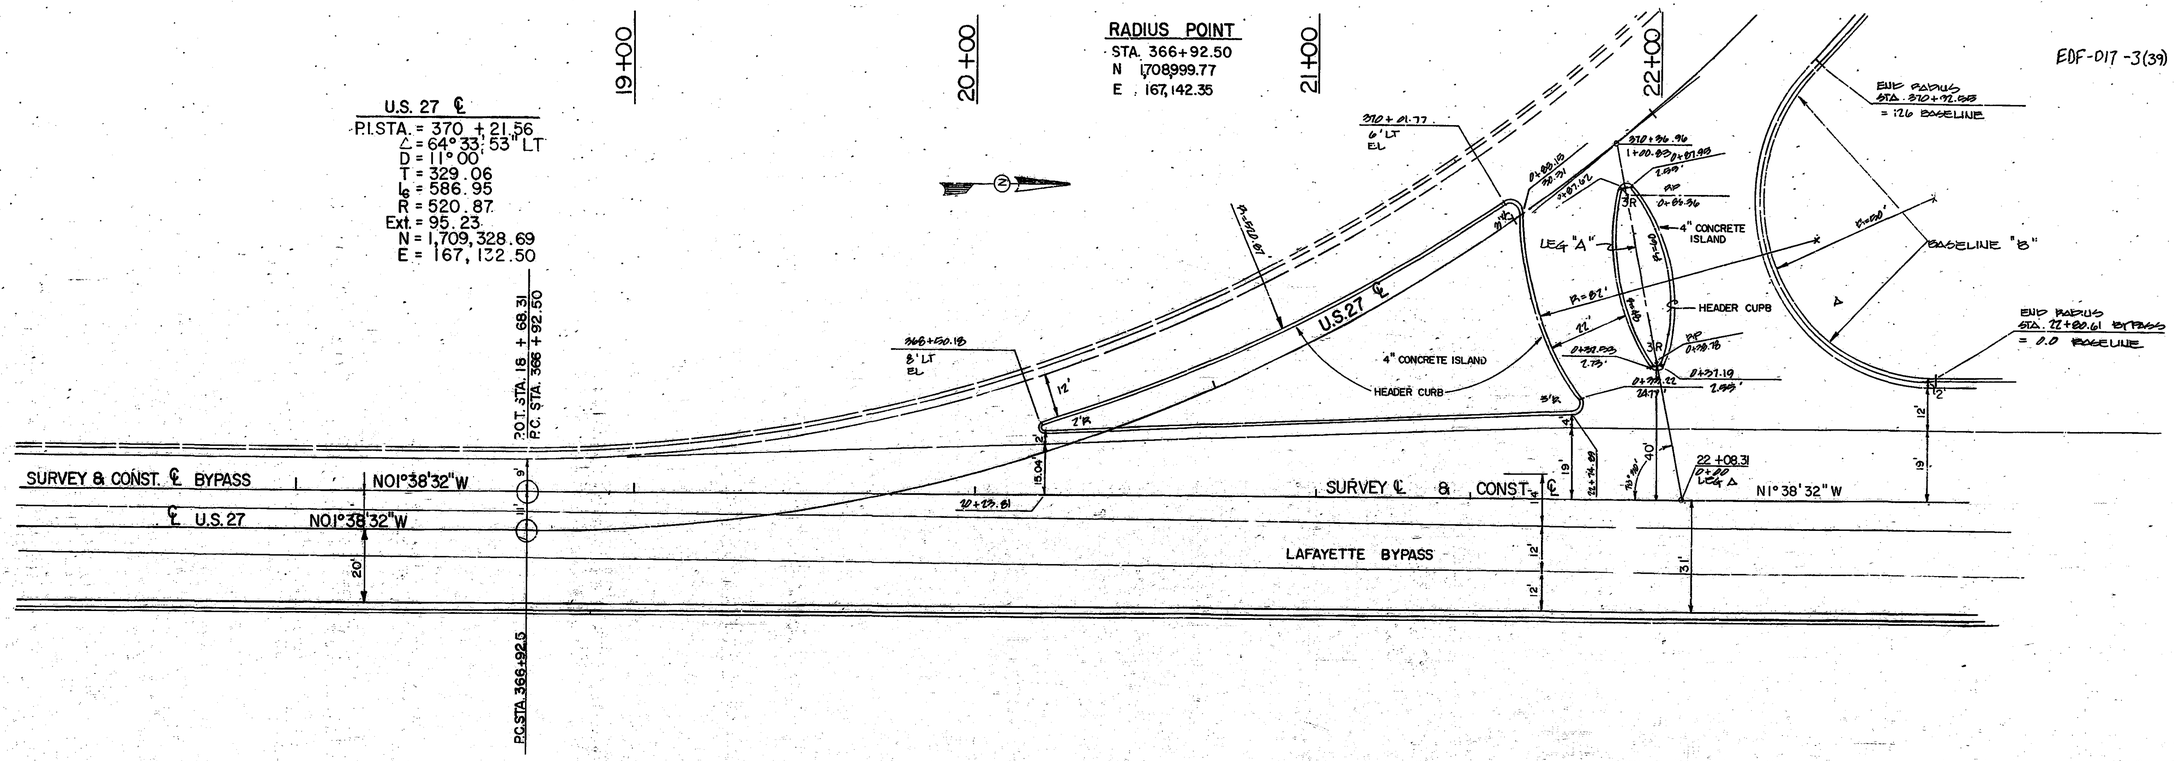

INTERSECTION DETAIL: U.S. 27 & BYPASS
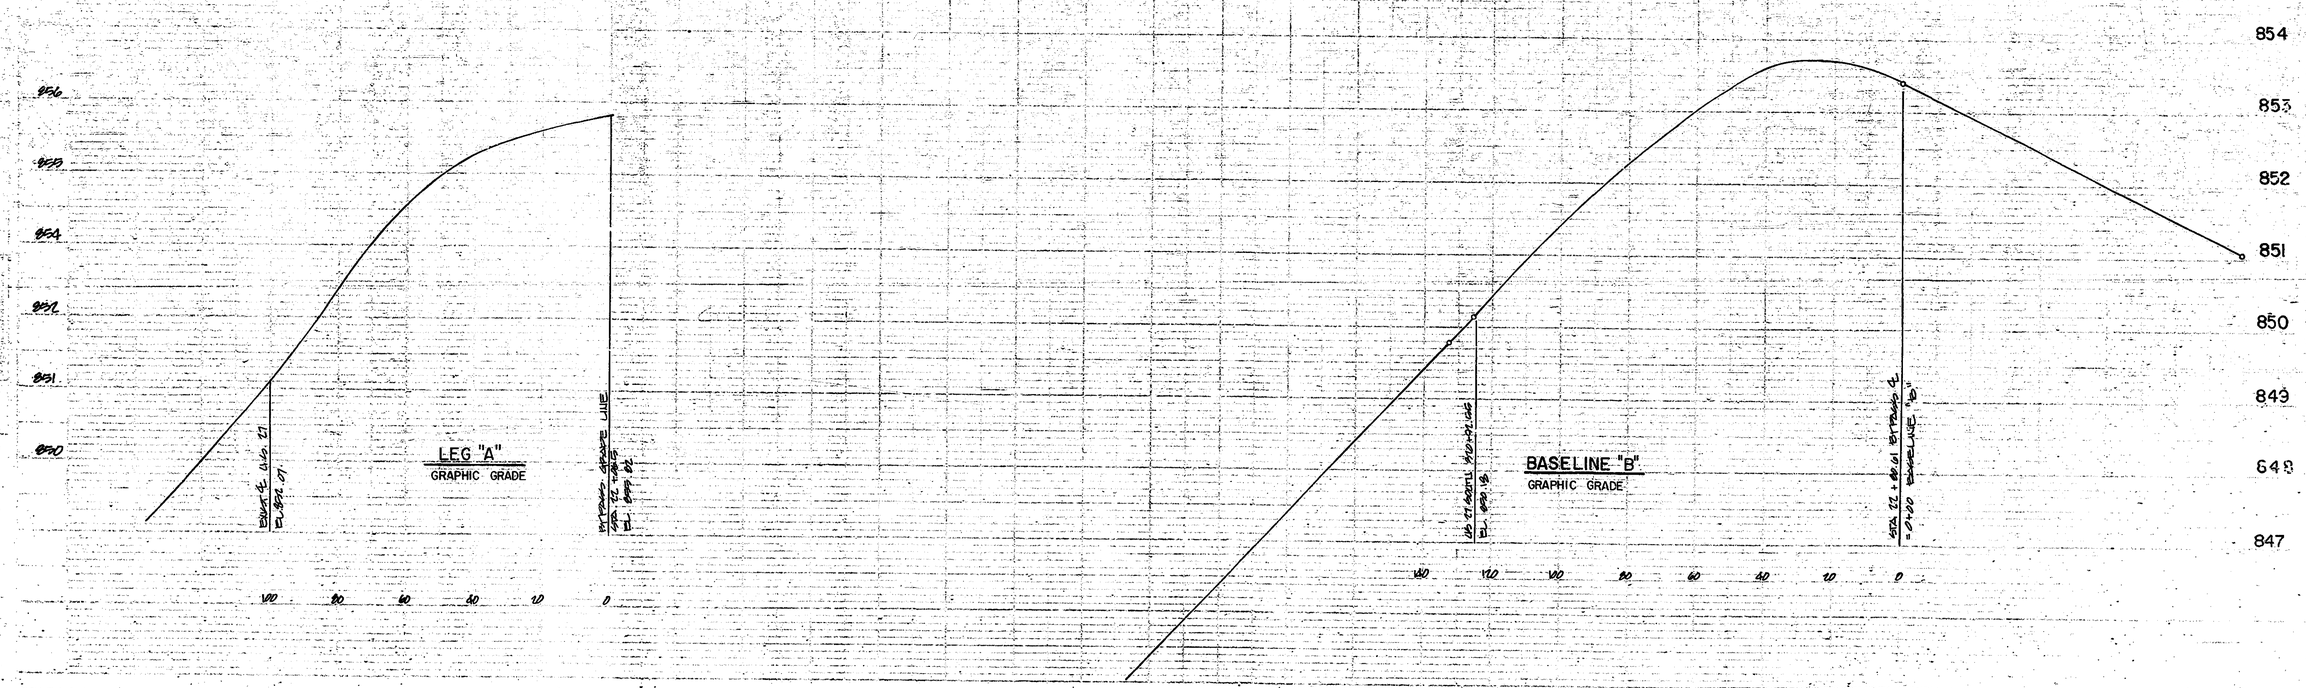
SCALE: 1" = 20' HORIZ.
1" = 1' VERT.