FENCING PLAN

STATE	PROJECT NUMBER	SHEET NO.	TOTAL SHEETS
GA.	EDF-017-3(39)	69	194

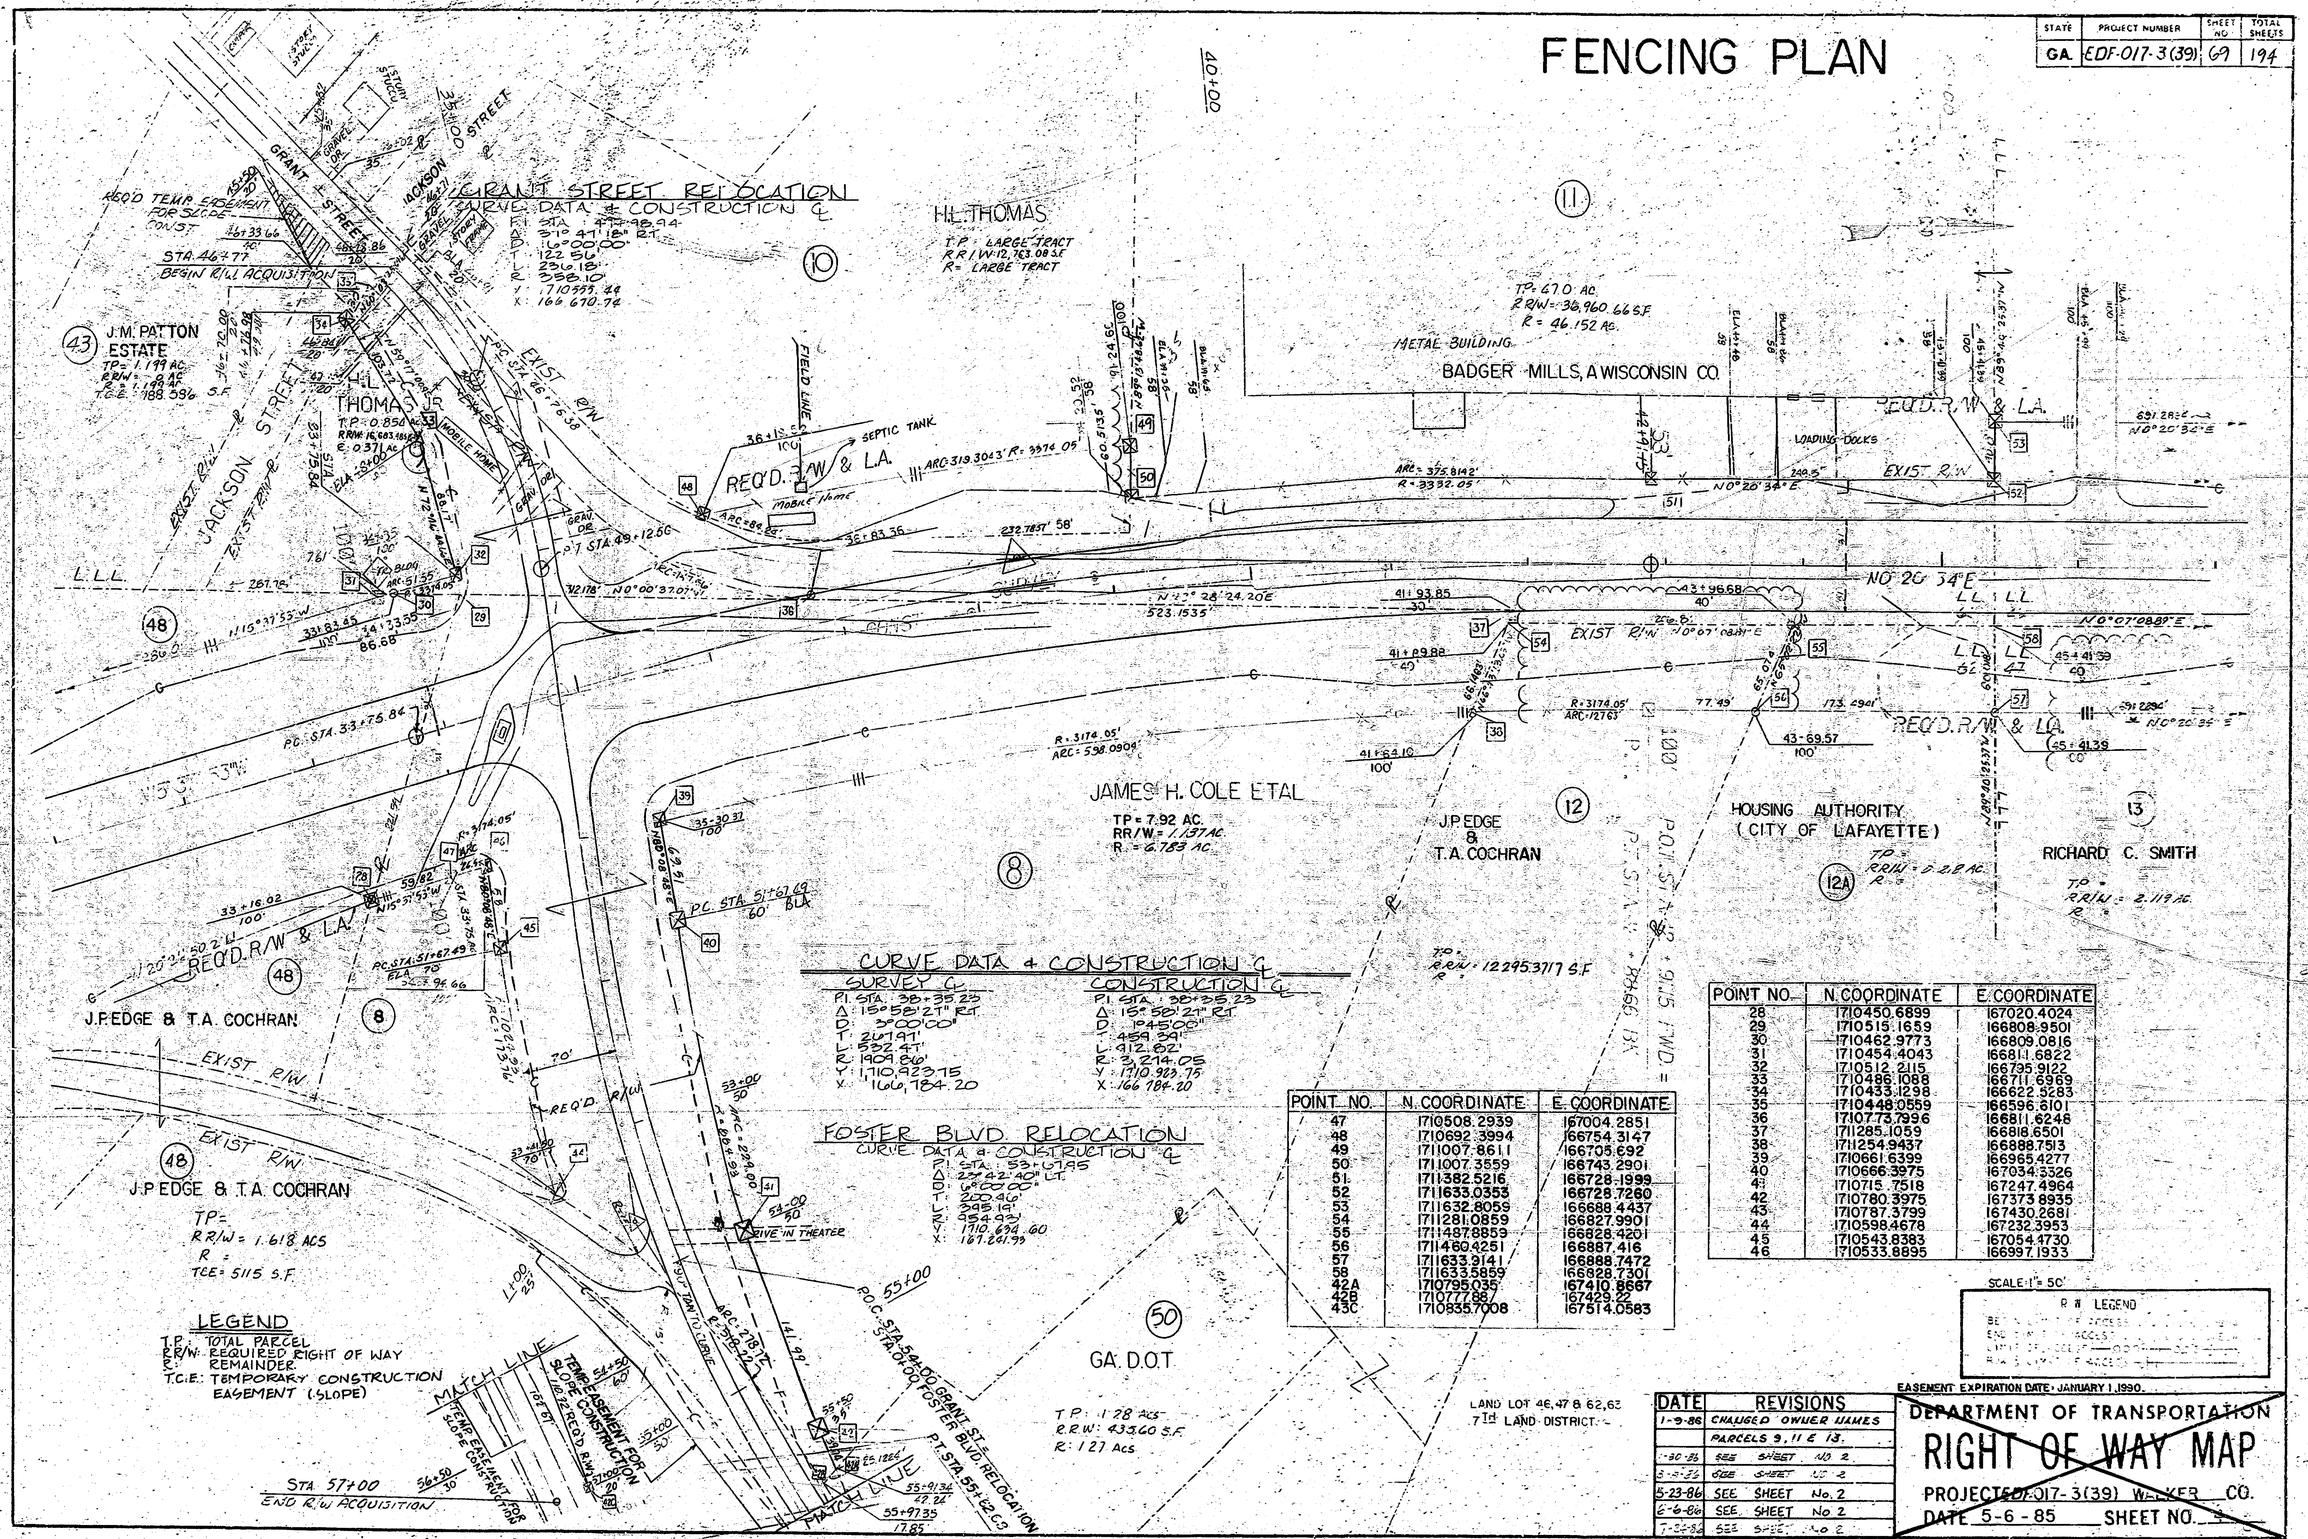

POINT NO.	N. COORDINATE	E. COORDINATE
47	1710508.2939	167004.2851
48	1710692.3994	166754.3147
49	1711007.8611	166705.692
50	1711007.3559	166743.2901
51	1711382.5216	166728.1999
52	1711633.0353	166728.7260
53	1711632.8059	166688.4437
54	1711281.0859	166827.9901
55	1711487.8859	166828.4201
56	1711460.4251	166887.416
57	1711633.9141	166888.7472
58	1711633.5859	166828.7301
42A	1710795.035	167410.8667
42B	1710777.86	167429.22
43C	1710835.7008	167514.0583

POINT NO.	N. COORDINATE	E. COORDINATE
28	1710450.6899	167020.4024
29	1710515.1659	166808.9501
30	1710462.9773	166809.0816
31	1710454.4043	166811.6822
32	1710512.2115	166795.9122
33	1710486.1088	166711.6969
34	1710433.1298	166622.5283
35	1710448.0559	166596.6101
36	1710773.7996	166811.6248
37	1711285.1059	166818.6501
38	1711254.9437	166888.7513
39	1710661.6399	166965.4277
40	1710666.3975	167034.3326
41	1710715.7518	167247.4964
42	1710780.3975	167373.8935
43	1710787.3799	167430.2681
44	1710598.4678	167232.3953
45	1710543.8383	167054.4730
46	1710533.8895	166997.1933

DATE	REVISIONS
1-9-86	CHANGED OWNER NAMES
	PARCELS 9, 11 & 13.
3-31-86	SEE SHEET NO 2
5-5-86	SEE SHEET NO 2
5-23-86	SEE SHEET No. 2
6-6-86	SEE SHEET No 2
7-30-86	SEE SHEET No 2