AF 40002C

STATE	PROJECT NUMBER	SHEET NO.	TOTAL SHEETS
GA.	EDF-017-3(39)	155	194

MAINLINE MASS DIAGRAM

SCALE:
HORIZ. - 1" = 600'
VERT. - 1" = 12,400 CU. YD.

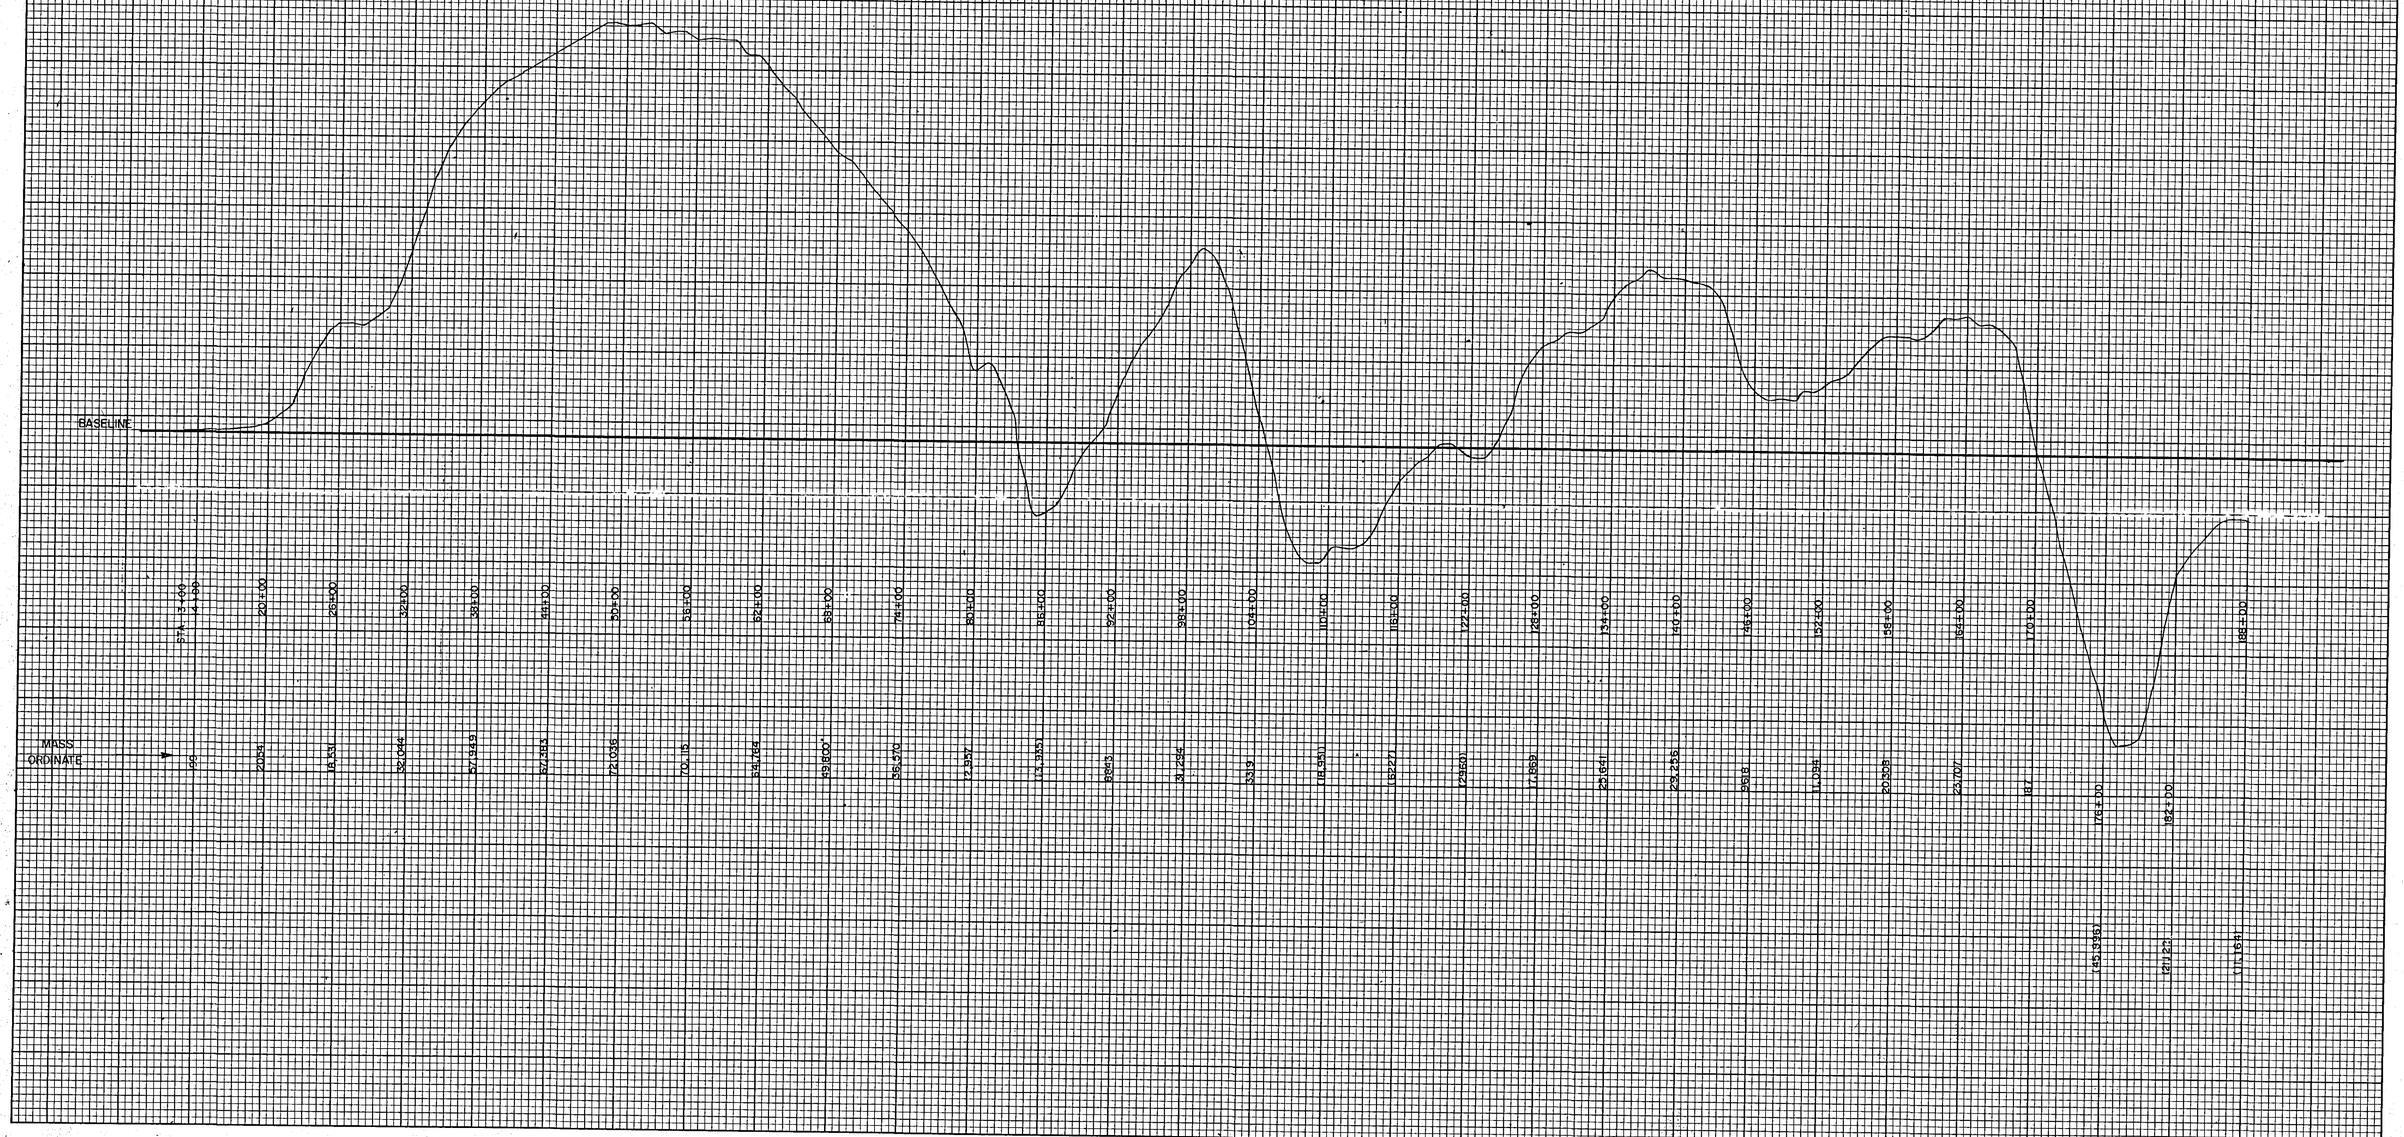

FORM EF7