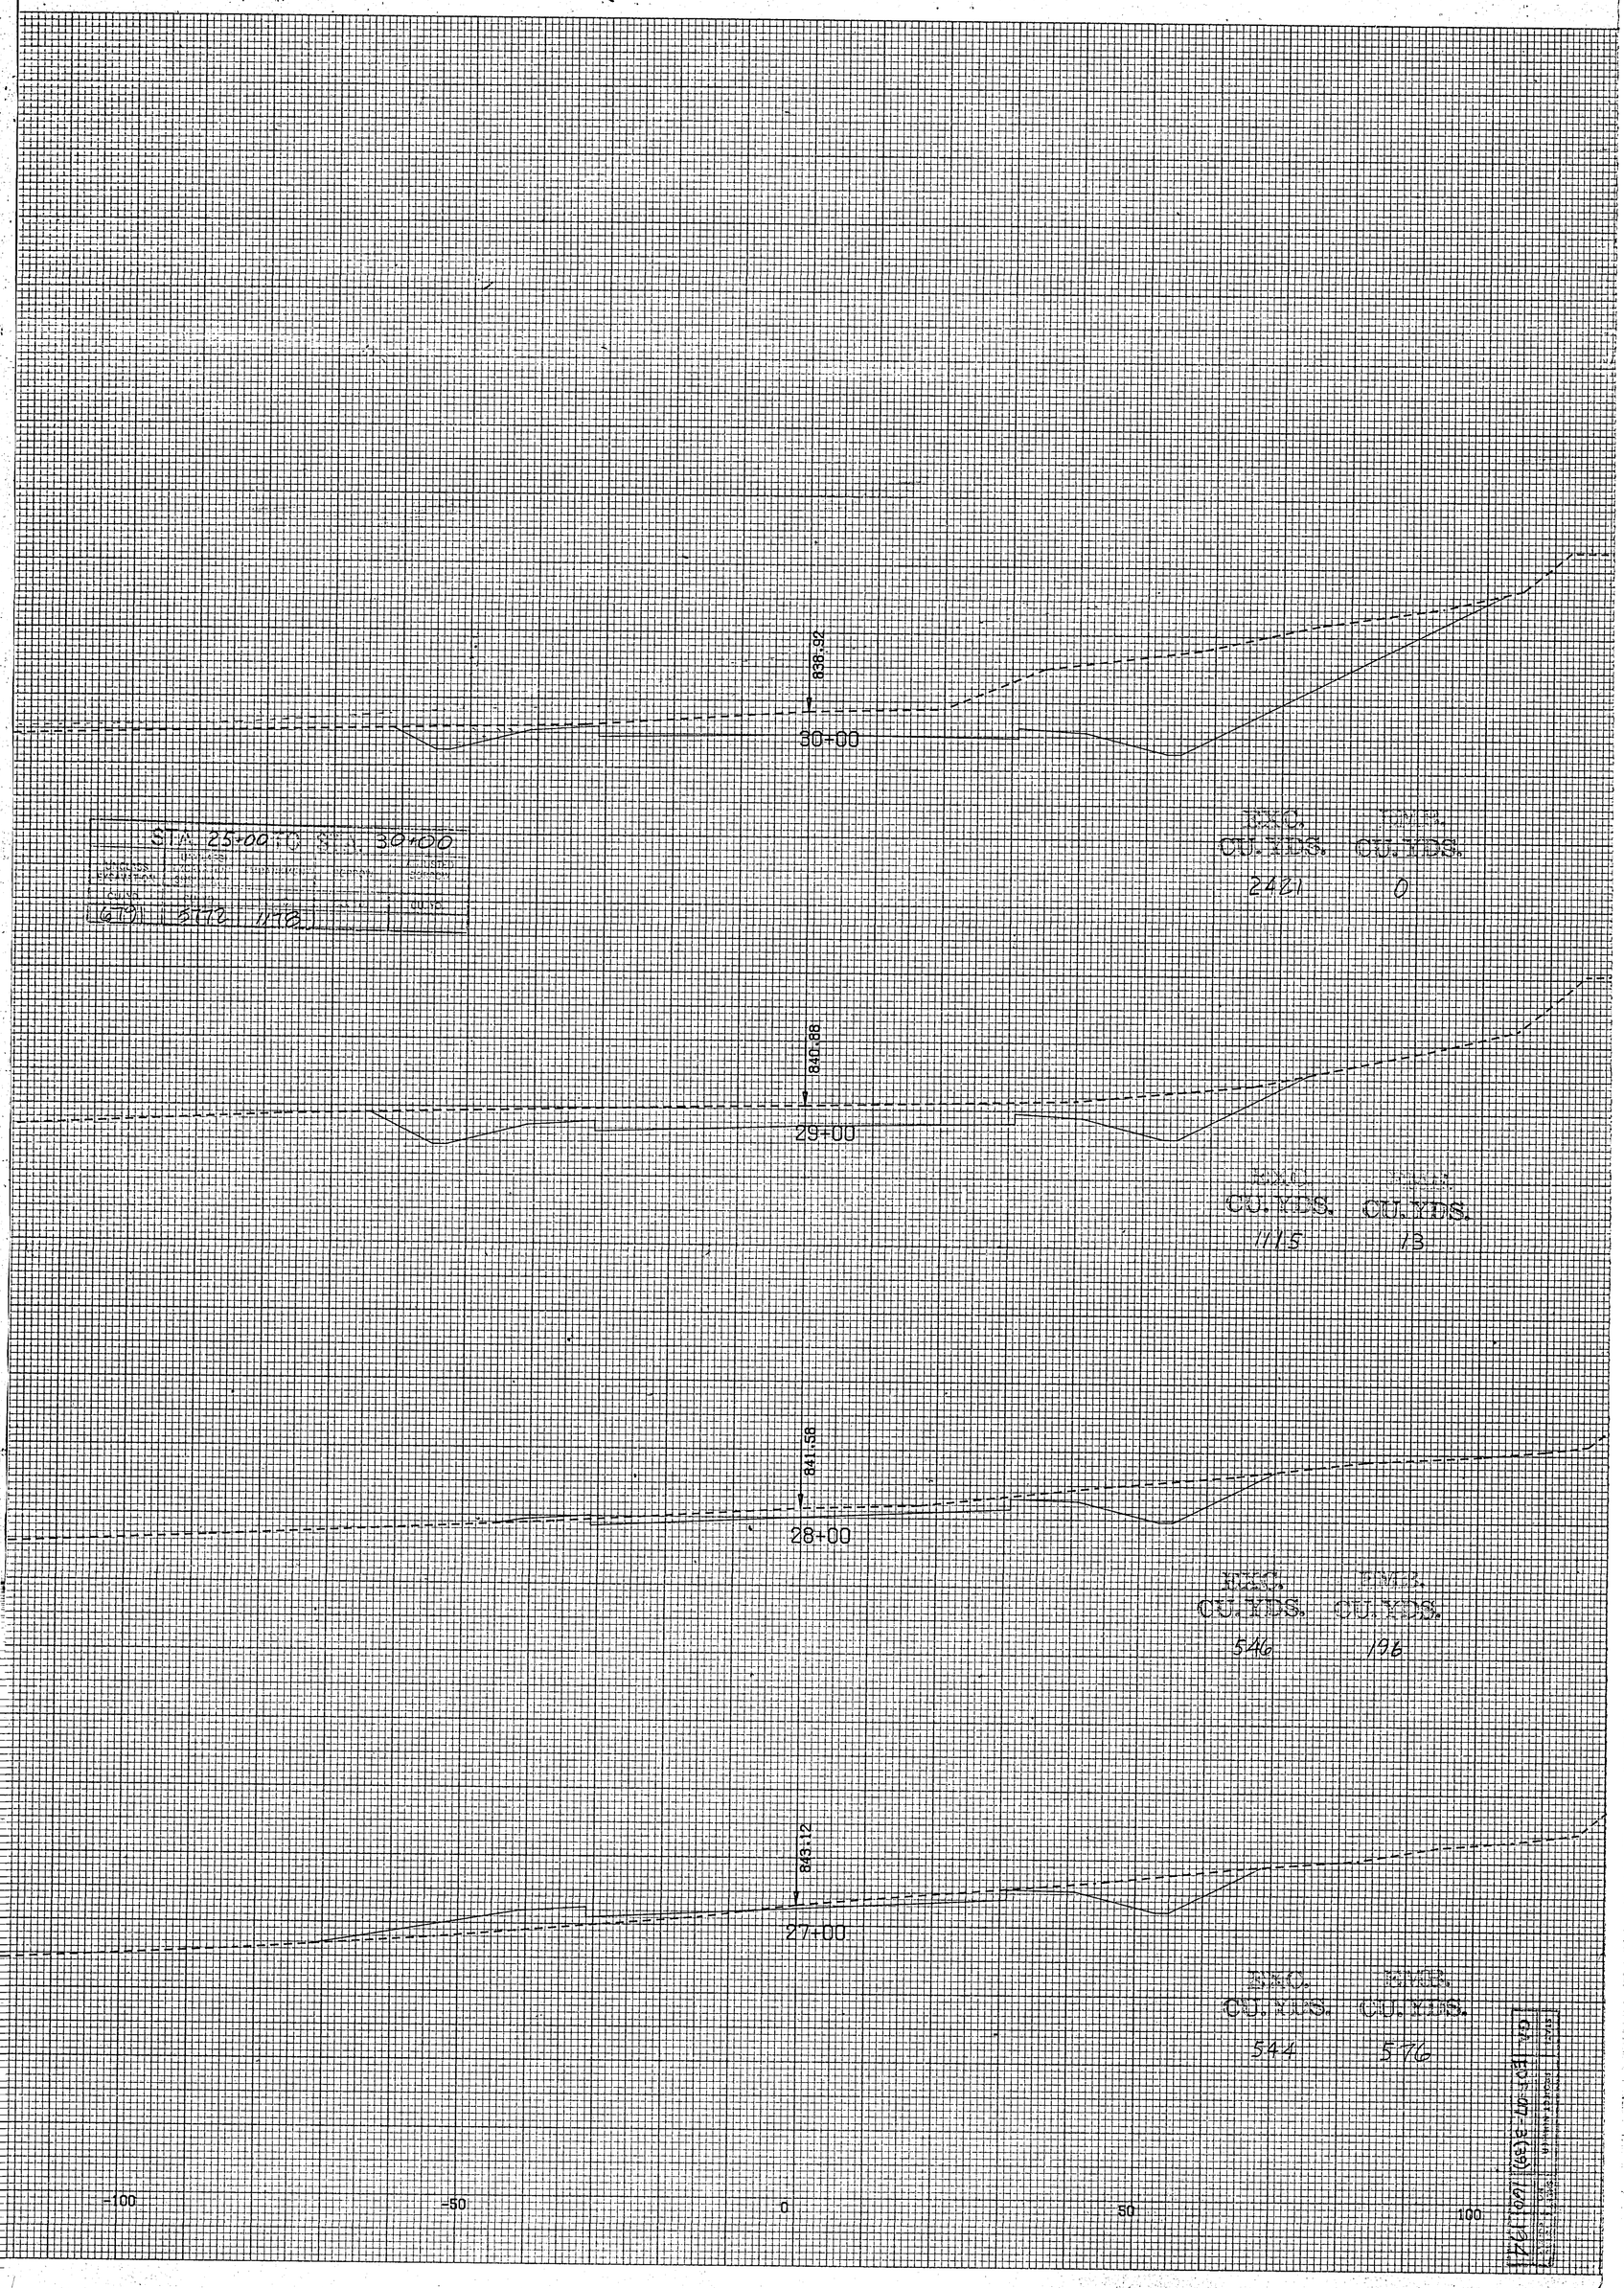

838.92
30+00
EXC. CU.YDS.
EMB. CU.YDS.
2421
0
STA. 25+00 TO STA. 30+00
679
5772
1178
840.88
29+00
EXC. CU.YDS.
EMB. CU.YDS.
1115
13
841.58
28+00
EXC. CU.YDS.
EMB. CU.YDS.
546
196
843.12
27+00
EXC. CU.YDS.
EMB. CU.YDS.
544
576
-100
-50
0
50
100