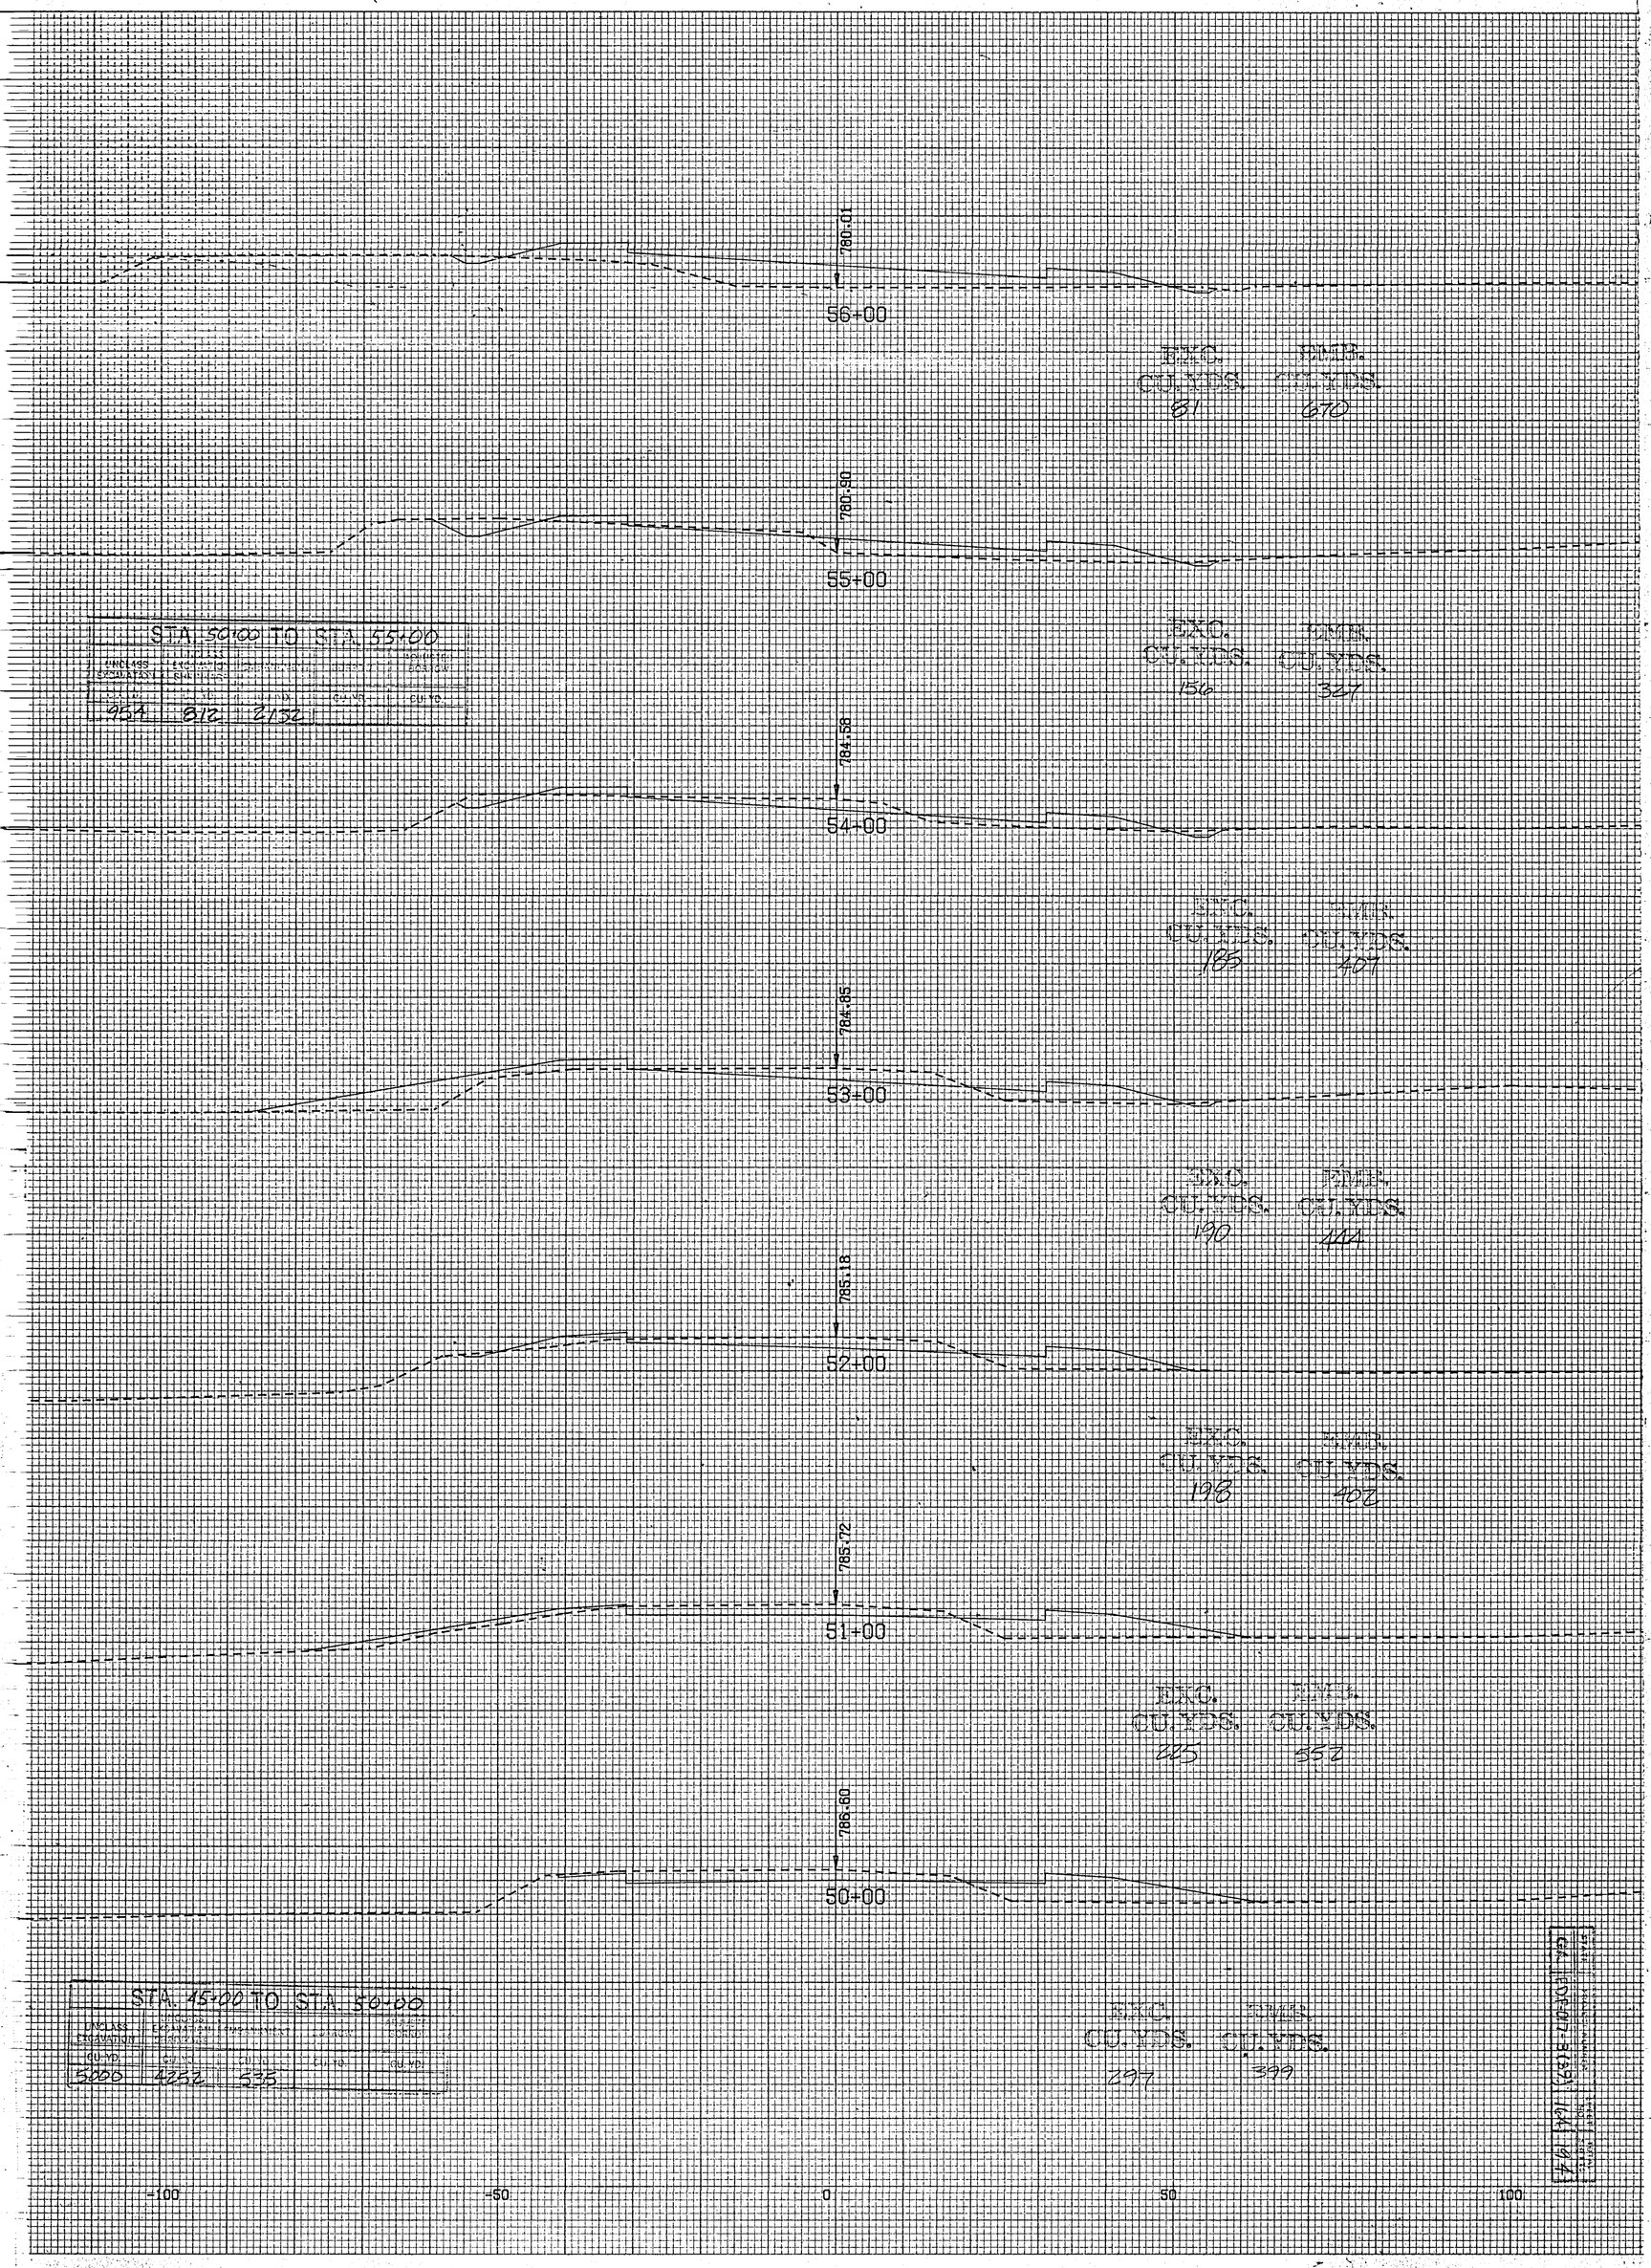

780.01
56+00
EXC. CU.YDS. 81
EMB. CU.YDS. 670
780.90
55+00
EXC. CU.YDS. 156
EMB. CU.YDS. 327
STA. 50+00 TO STA. 55+00
954
812
2132
784.58
54+00
EXC. CU.YDS. 185
EMB. CU.YDS. 407
784.85
53+00
EXC. CU.YDS. 190
EMB. CU.YDS. 444
785.18
52+00
EXC. CU.YDS. 198
EMB. CU.YDS. 402
785.72
51+00
EXC. CU.YDS. 225
EMB. CU.YDS. 552
786.60
50+00
STA. 45+00 TO STA. 50+00
5000
4252
535
EXC. CU.YDS. 297
EMB. CU.YDS. 399
-100
-50
0
50
100