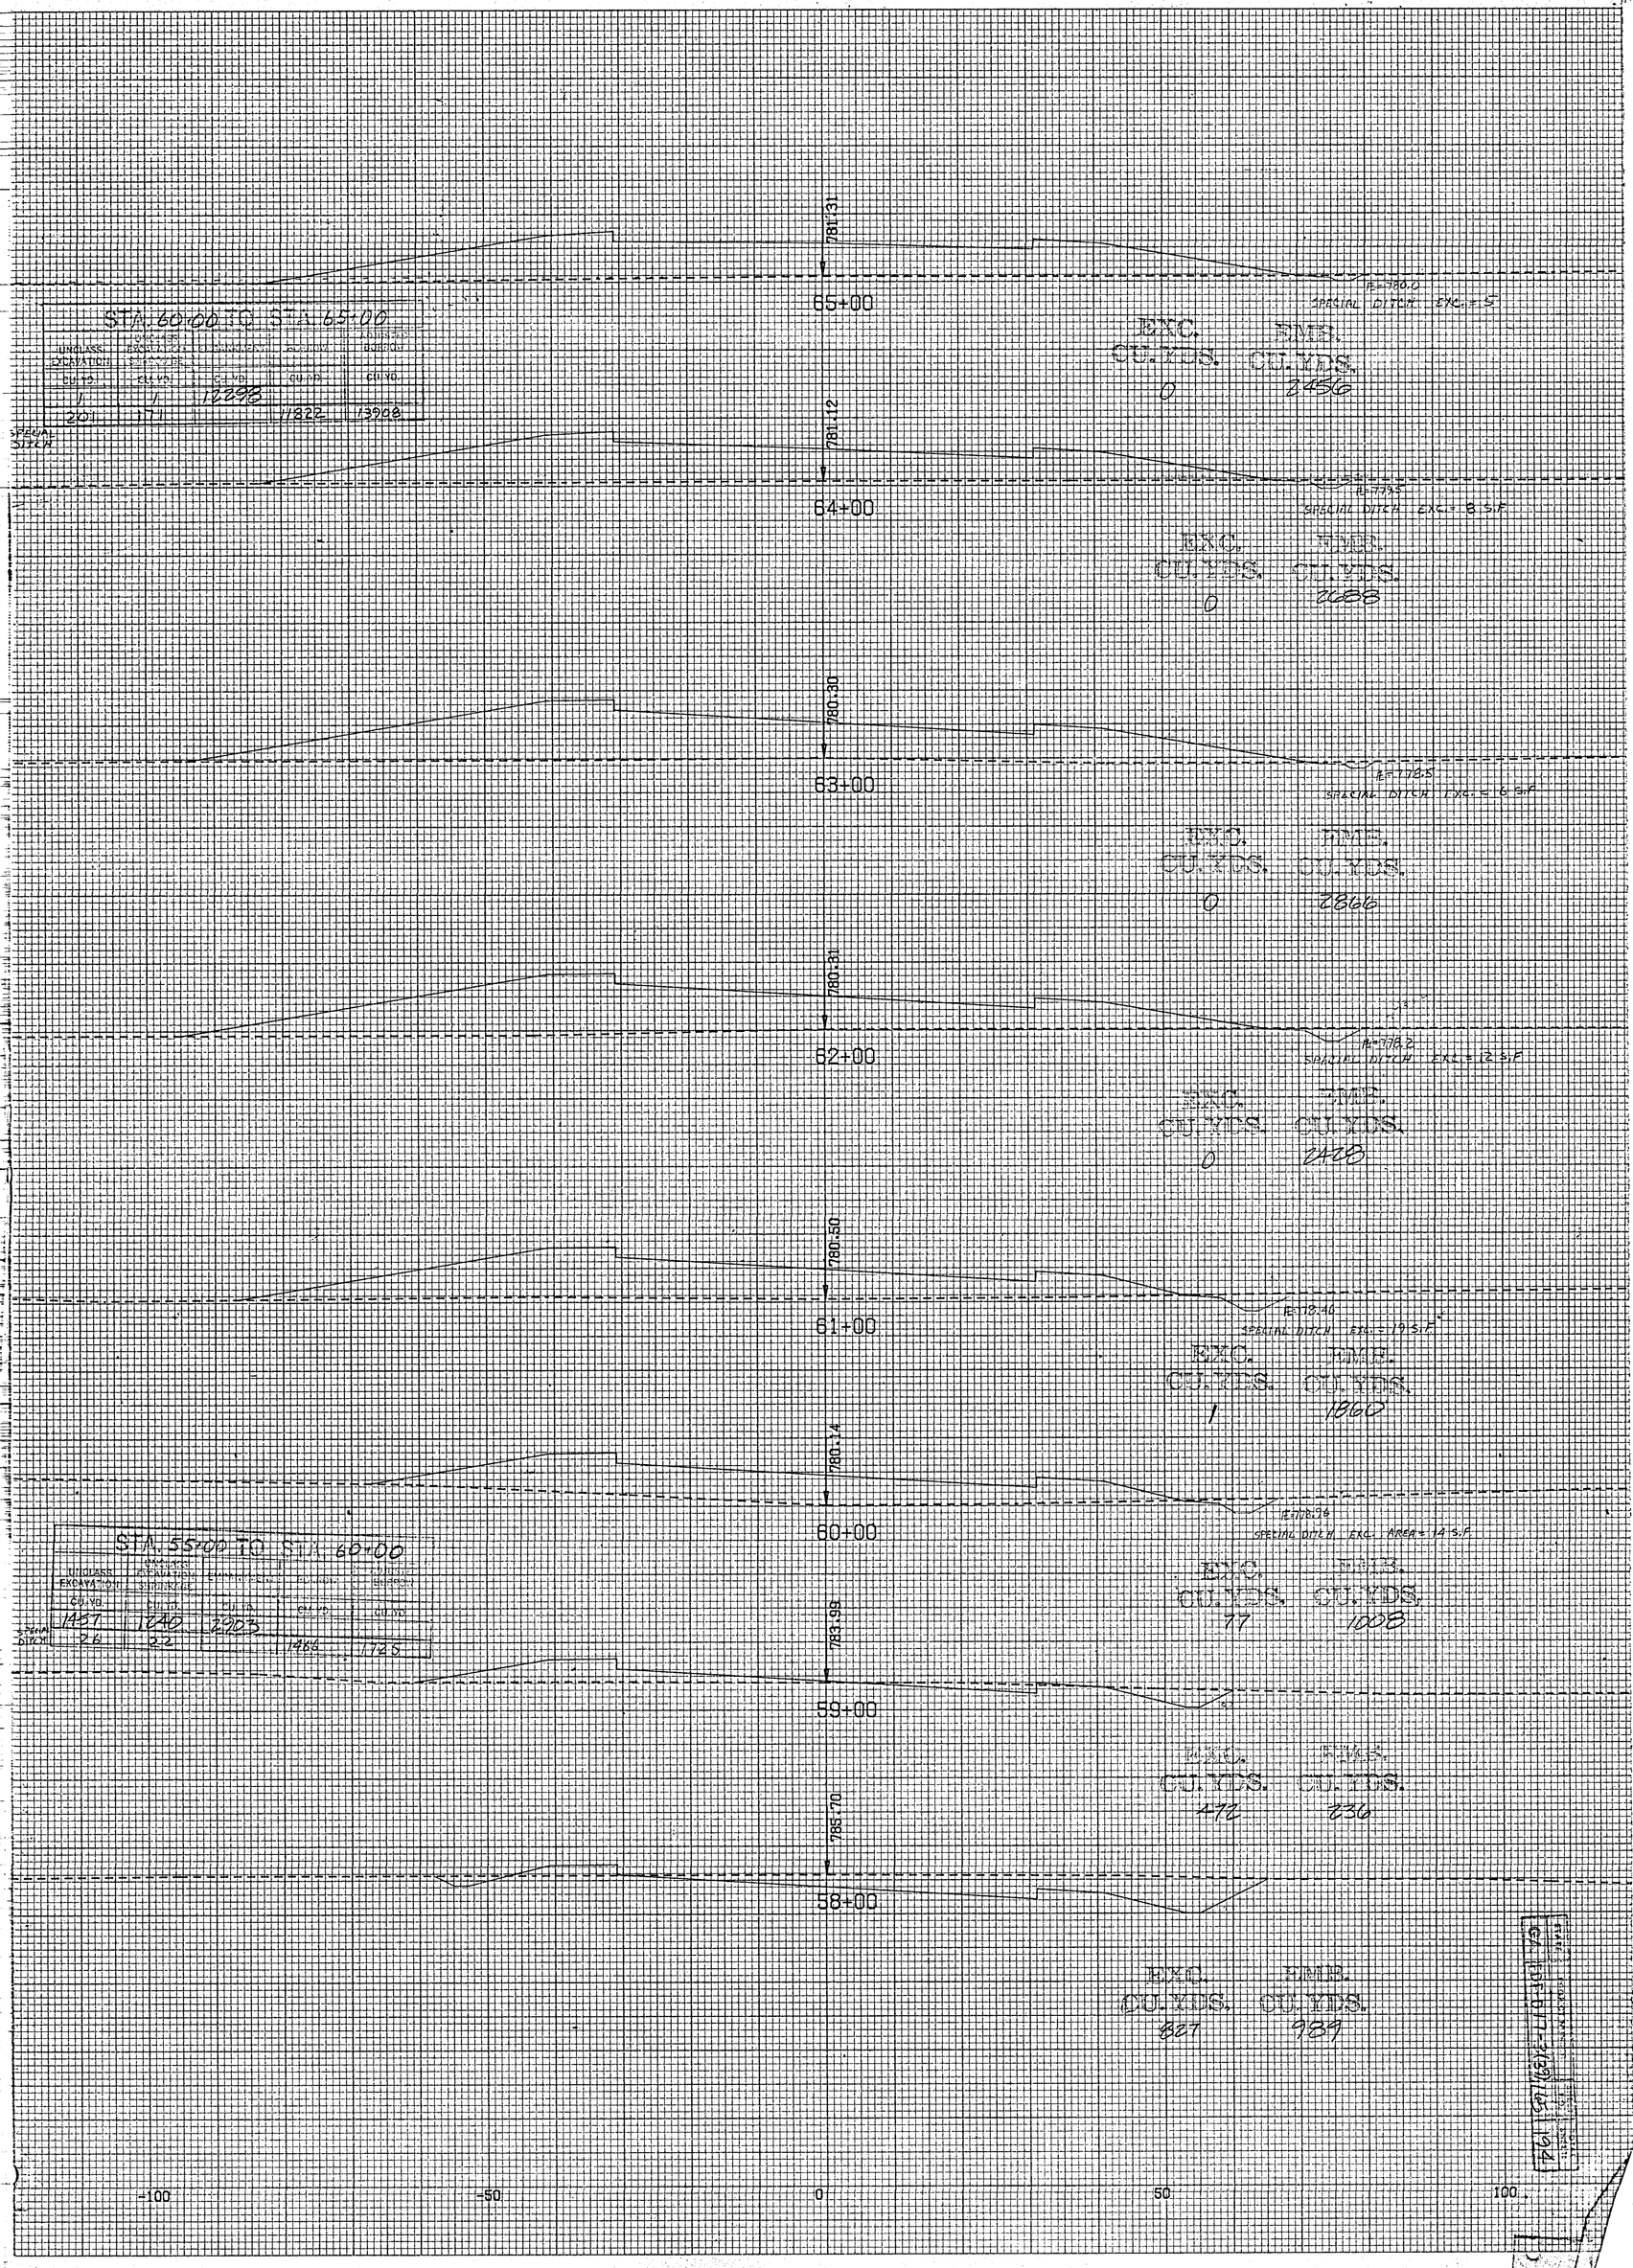

STA. 60+00 TO STA. 65+00

UNCLASS. EXCAVATION	UNCLASS. EXCAVATION SPECIAL DITCH	[illegible]	[illegible]	[illegible]
CU. YD.	CU. YD.	CU. YD.	CU. YD.	CU. YD.
1	1	12298		
201	171		11822	13908

SPECIAL DITCH

STA. 55+00 TO STA. 60+00

UNCLASS. EXCAVATION	UNCLASS. EXCAVATION SPECIAL DITCH	[illegible]	[illegible]	[illegible]
CU. YD.	CU. YD.	CU. YD.	CU. YD.	CU. YD.
1457	1240	2903		
26	22		1466	1725

SPECIAL DITCH