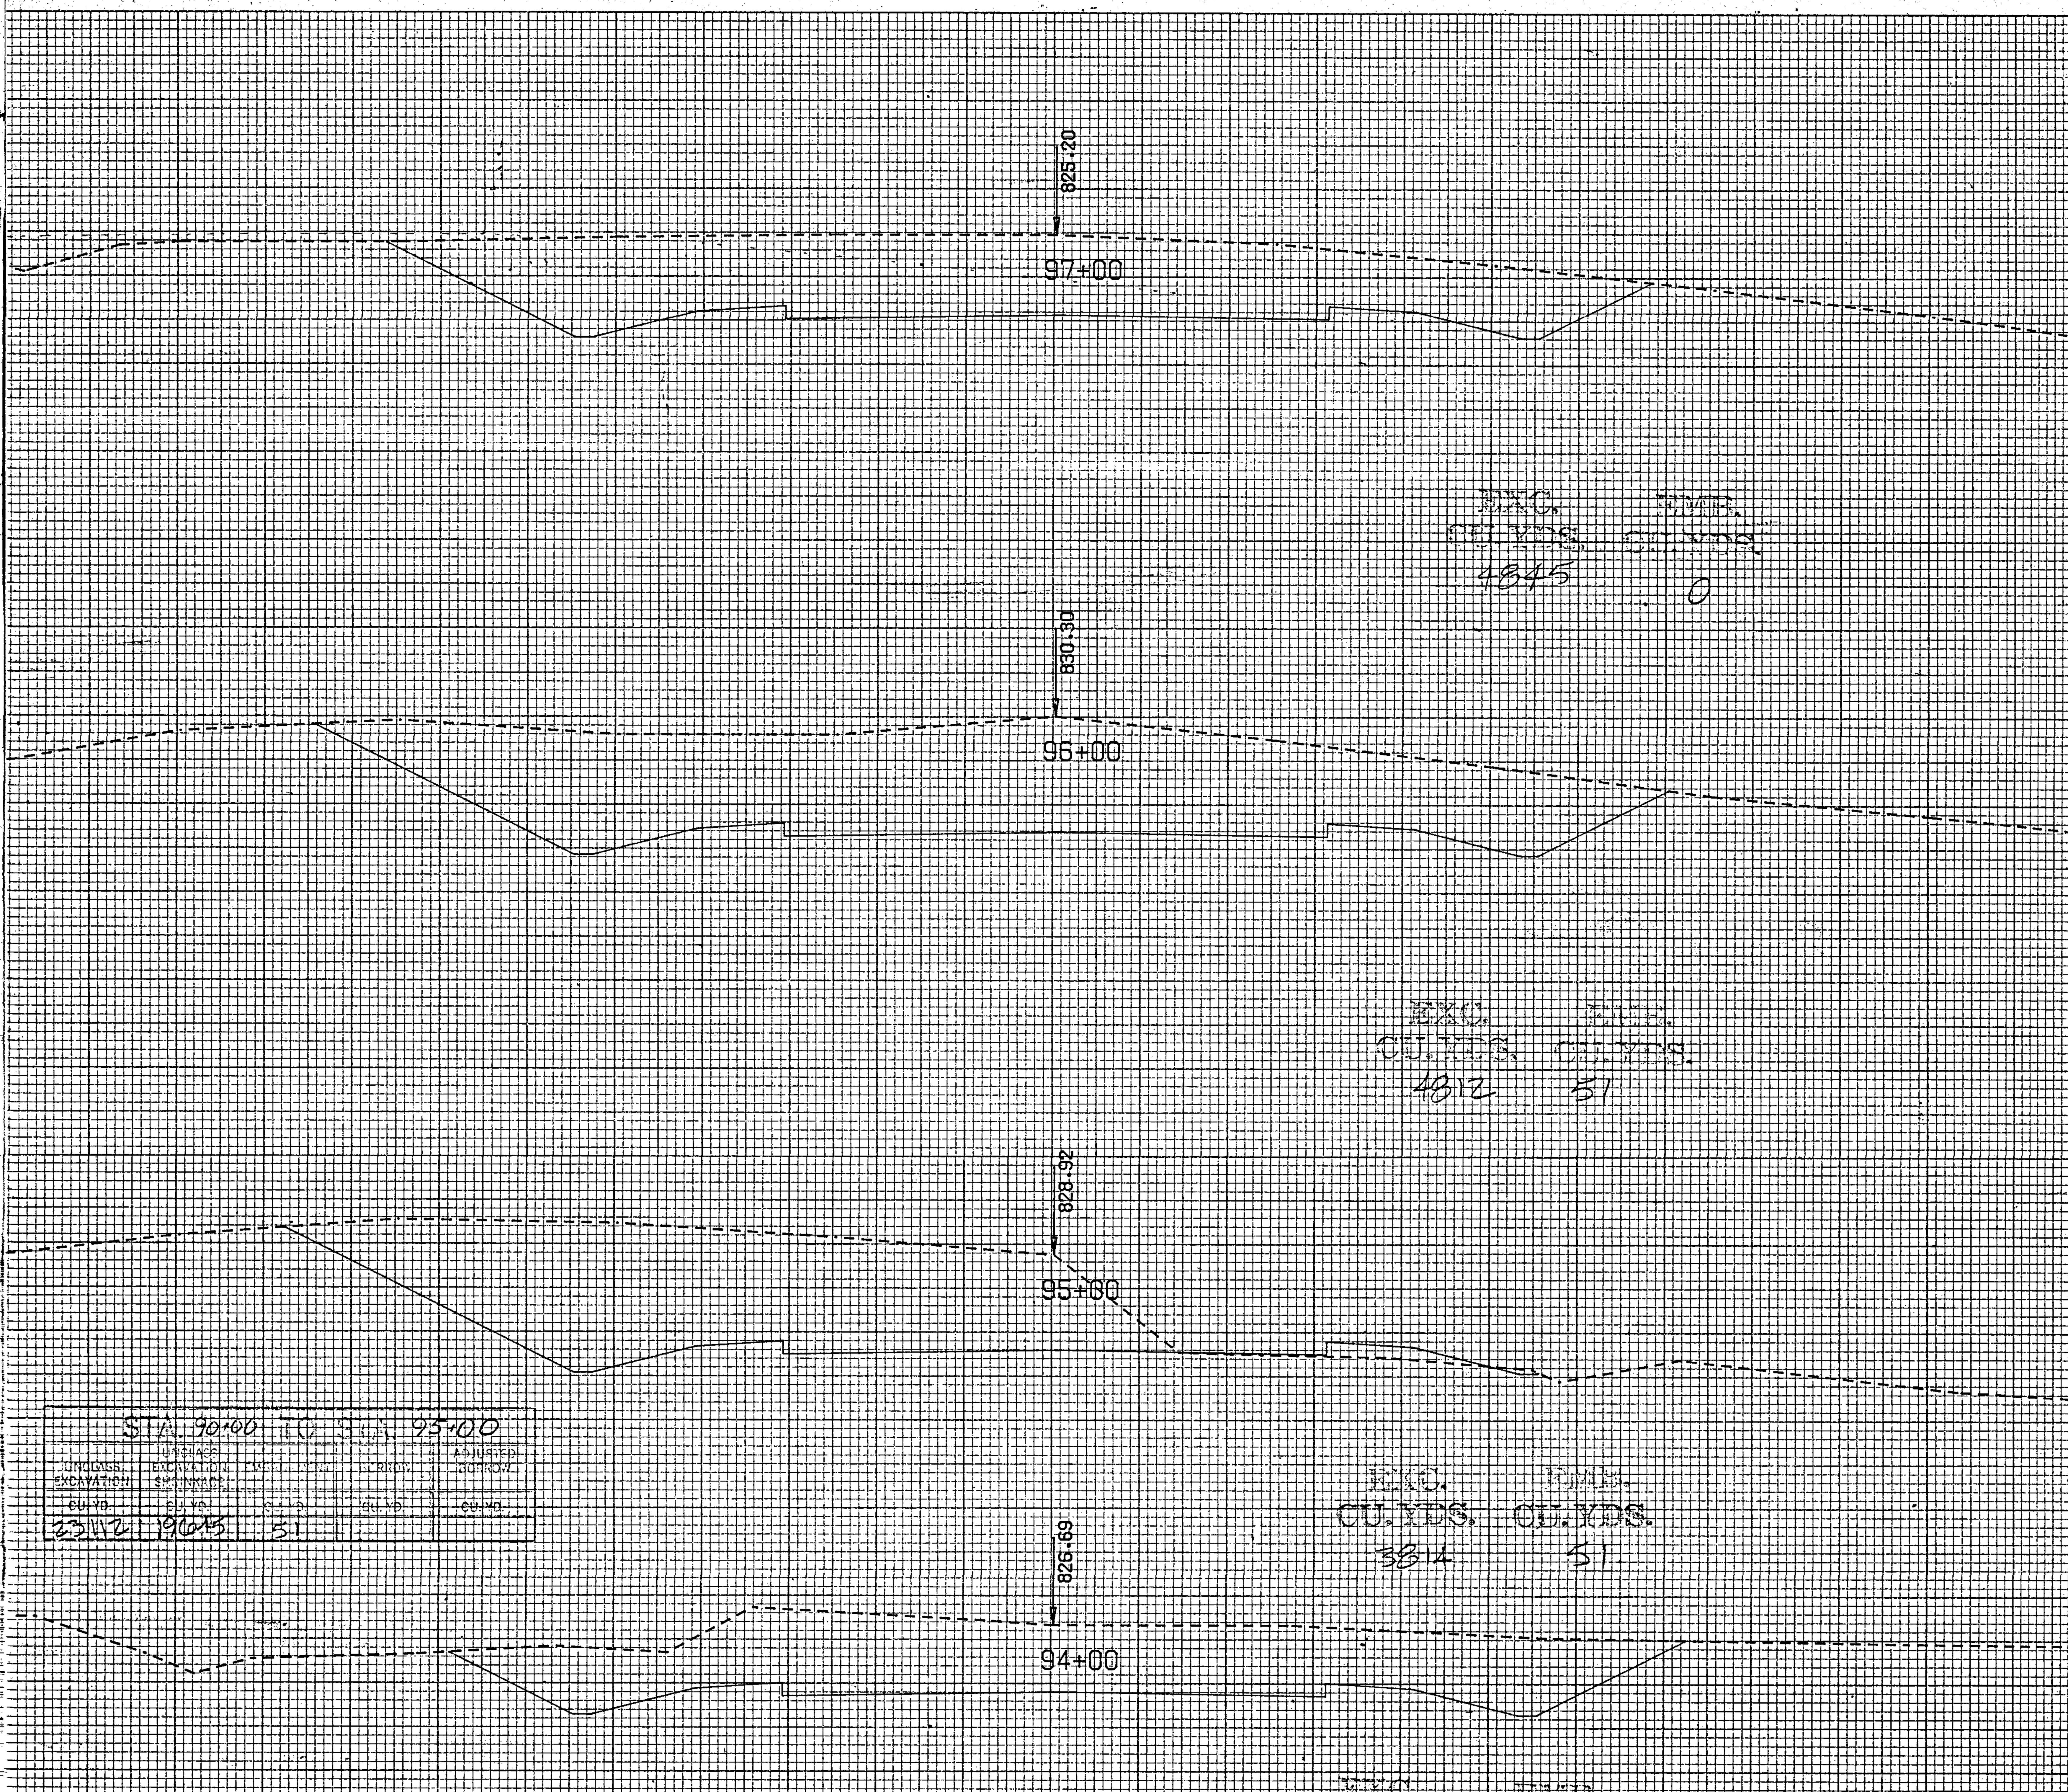

STA. 90+00 TO STA. 95+00				
UNCLASS EXCAVATION	UNCLASS EXCAVATION SHRINKAGE	EMBANKMENT	BORROW	ADJUSTED BORROW
CU. YD.	CU. YD.	CU. YD.	CU. YD.	CU. YD.
23112	19615	51		

87	EDF-017-3(39)	17	194