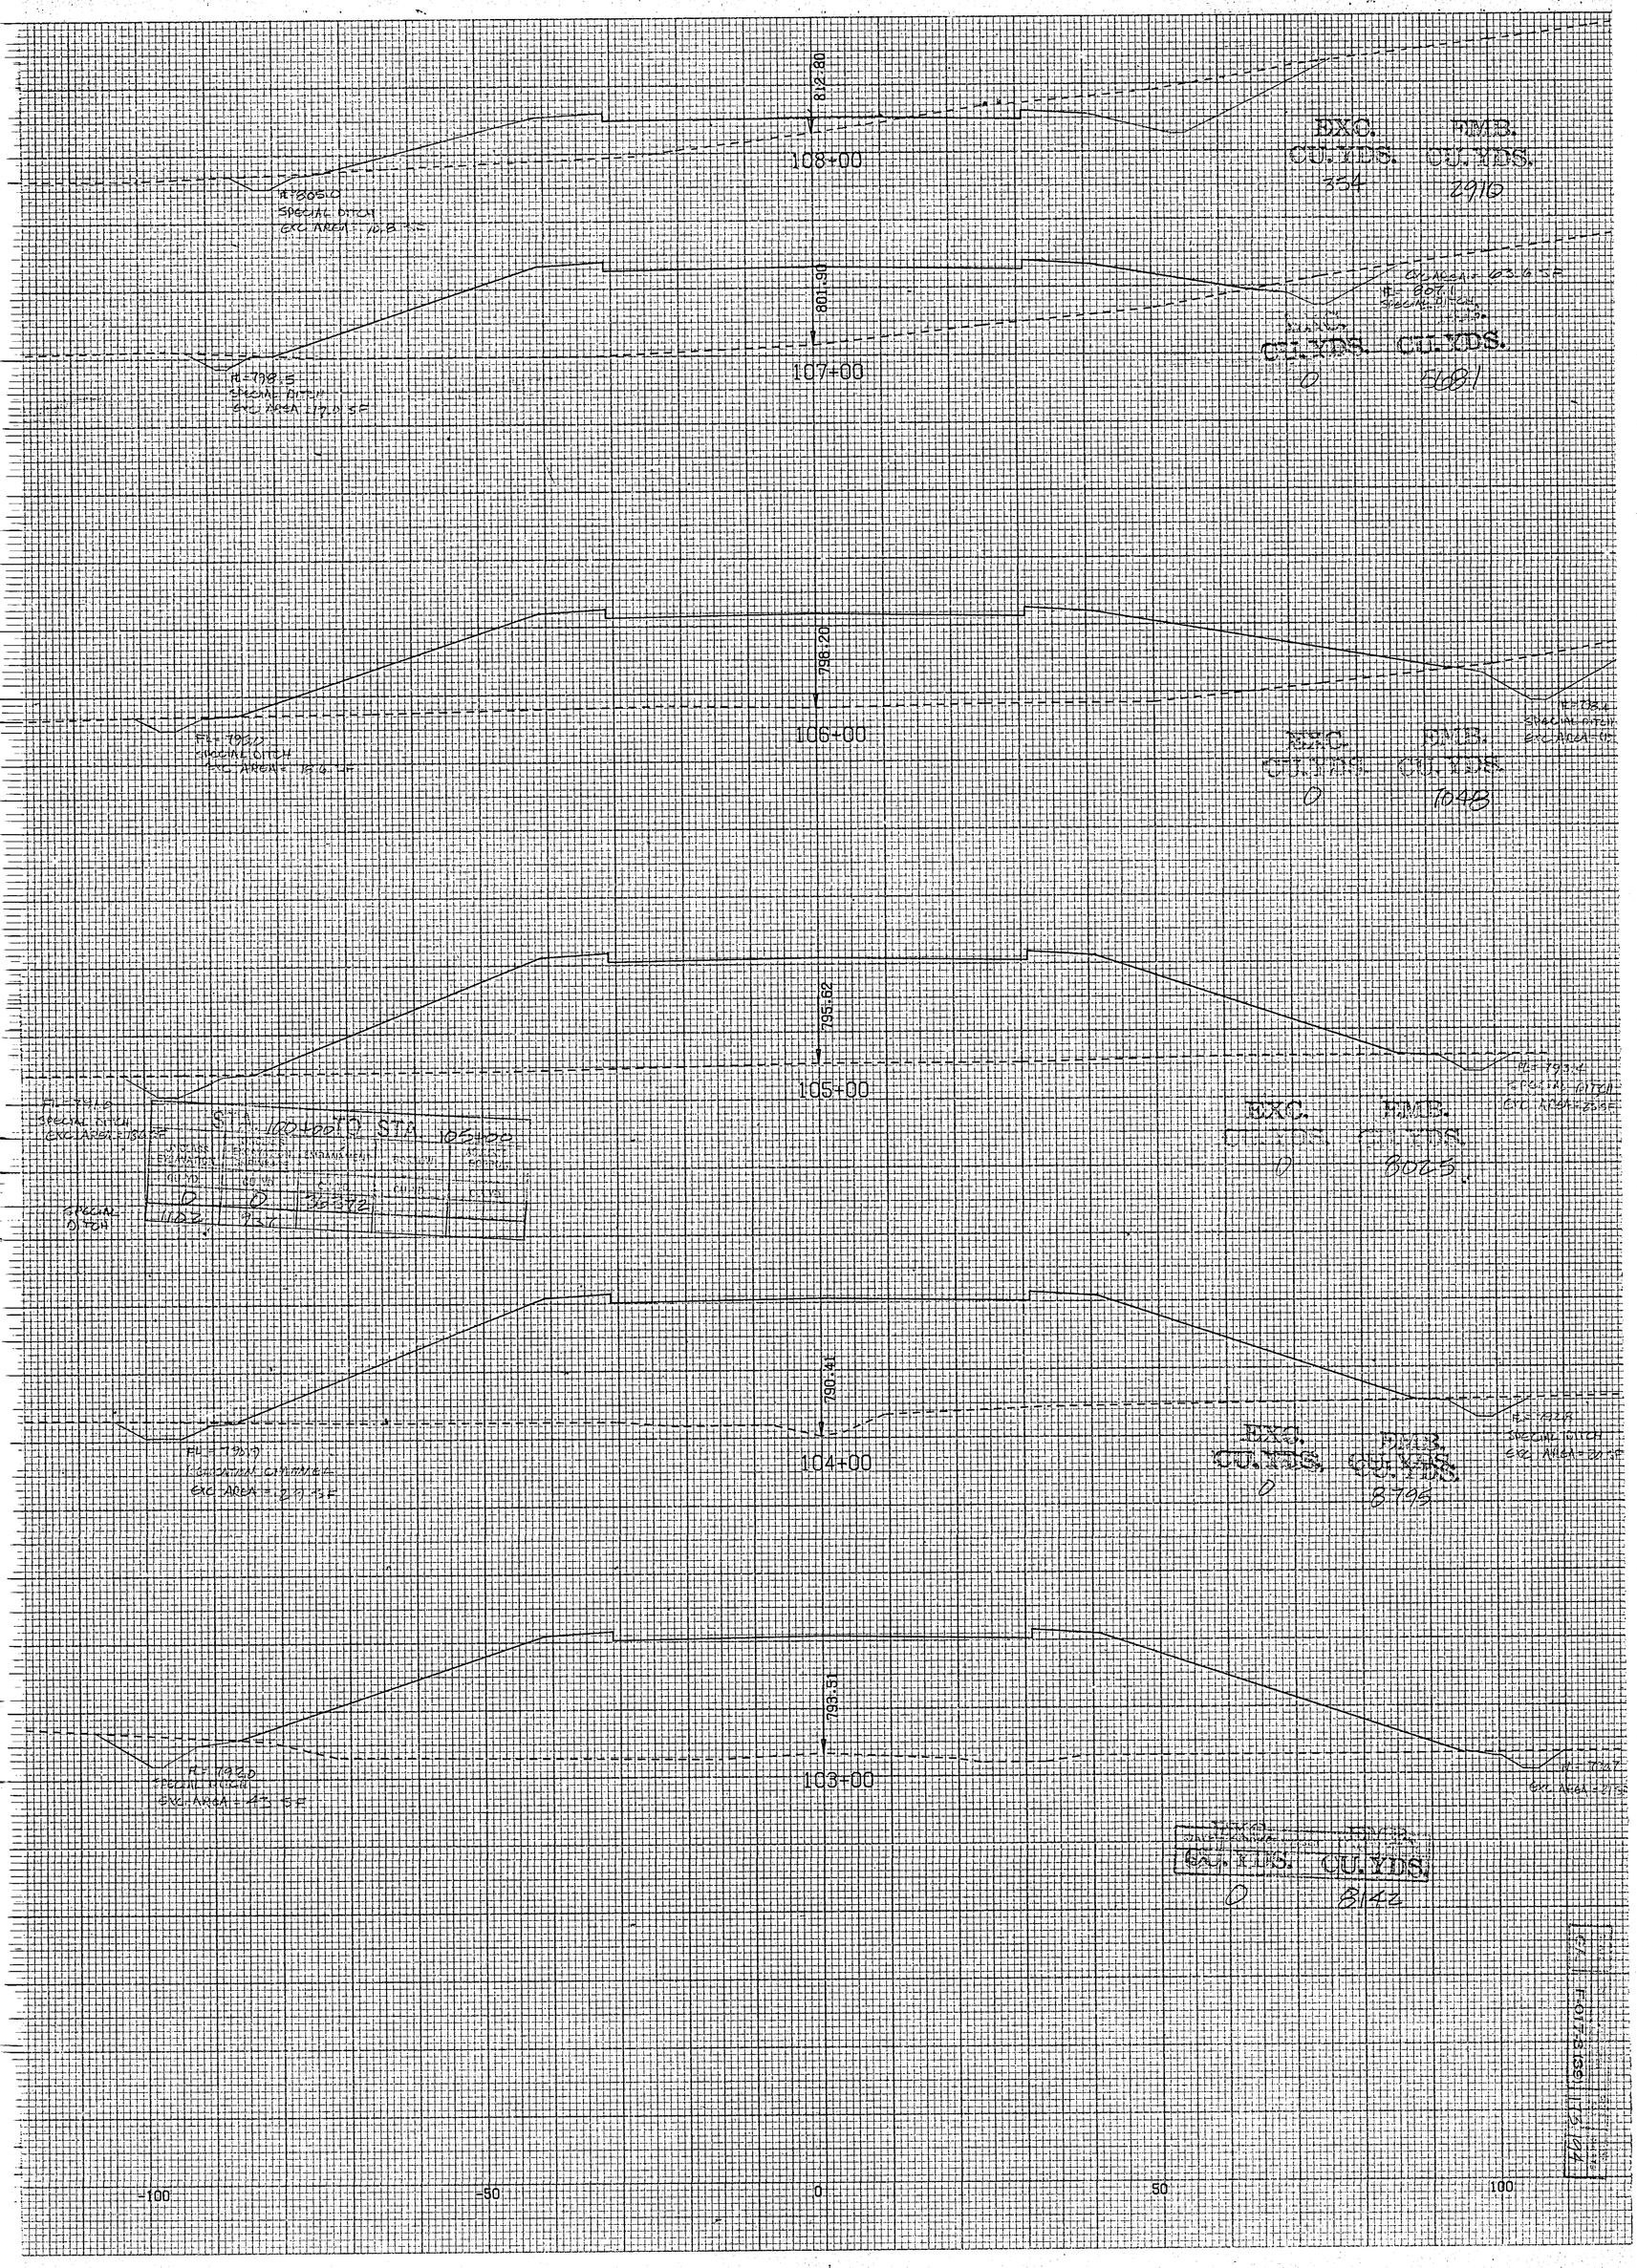
812.80
108+00
EXC. CU.YDS. 354
EMB. CU.YDS. 2910
SPECIAL DITCH
801.30
107+00
EXC. CU.YDS. 0
EMB. CU.YDS. 5681
796.20
106+00
EXC. CU.YDS. 0
EMB. CU.YDS. 1048
795.62
105+00
EXC. CU.YDS. 0
EMB. CU.YDS. 8025
STA. 100+00 TO STA. 105+00
790.41
104+00
EXC. CU.YDS. 0
EMB. CU.YDS. 8795
793.51
103+00
EXC. CU.YDS. 0
EMB. CU.YDS. 8144
-100
-50
0
50
100