STATE	PROJECT NUMBER	SHEET NO.	TOTAL SHEETS
GA.	EDF-017-3(35)	191	194

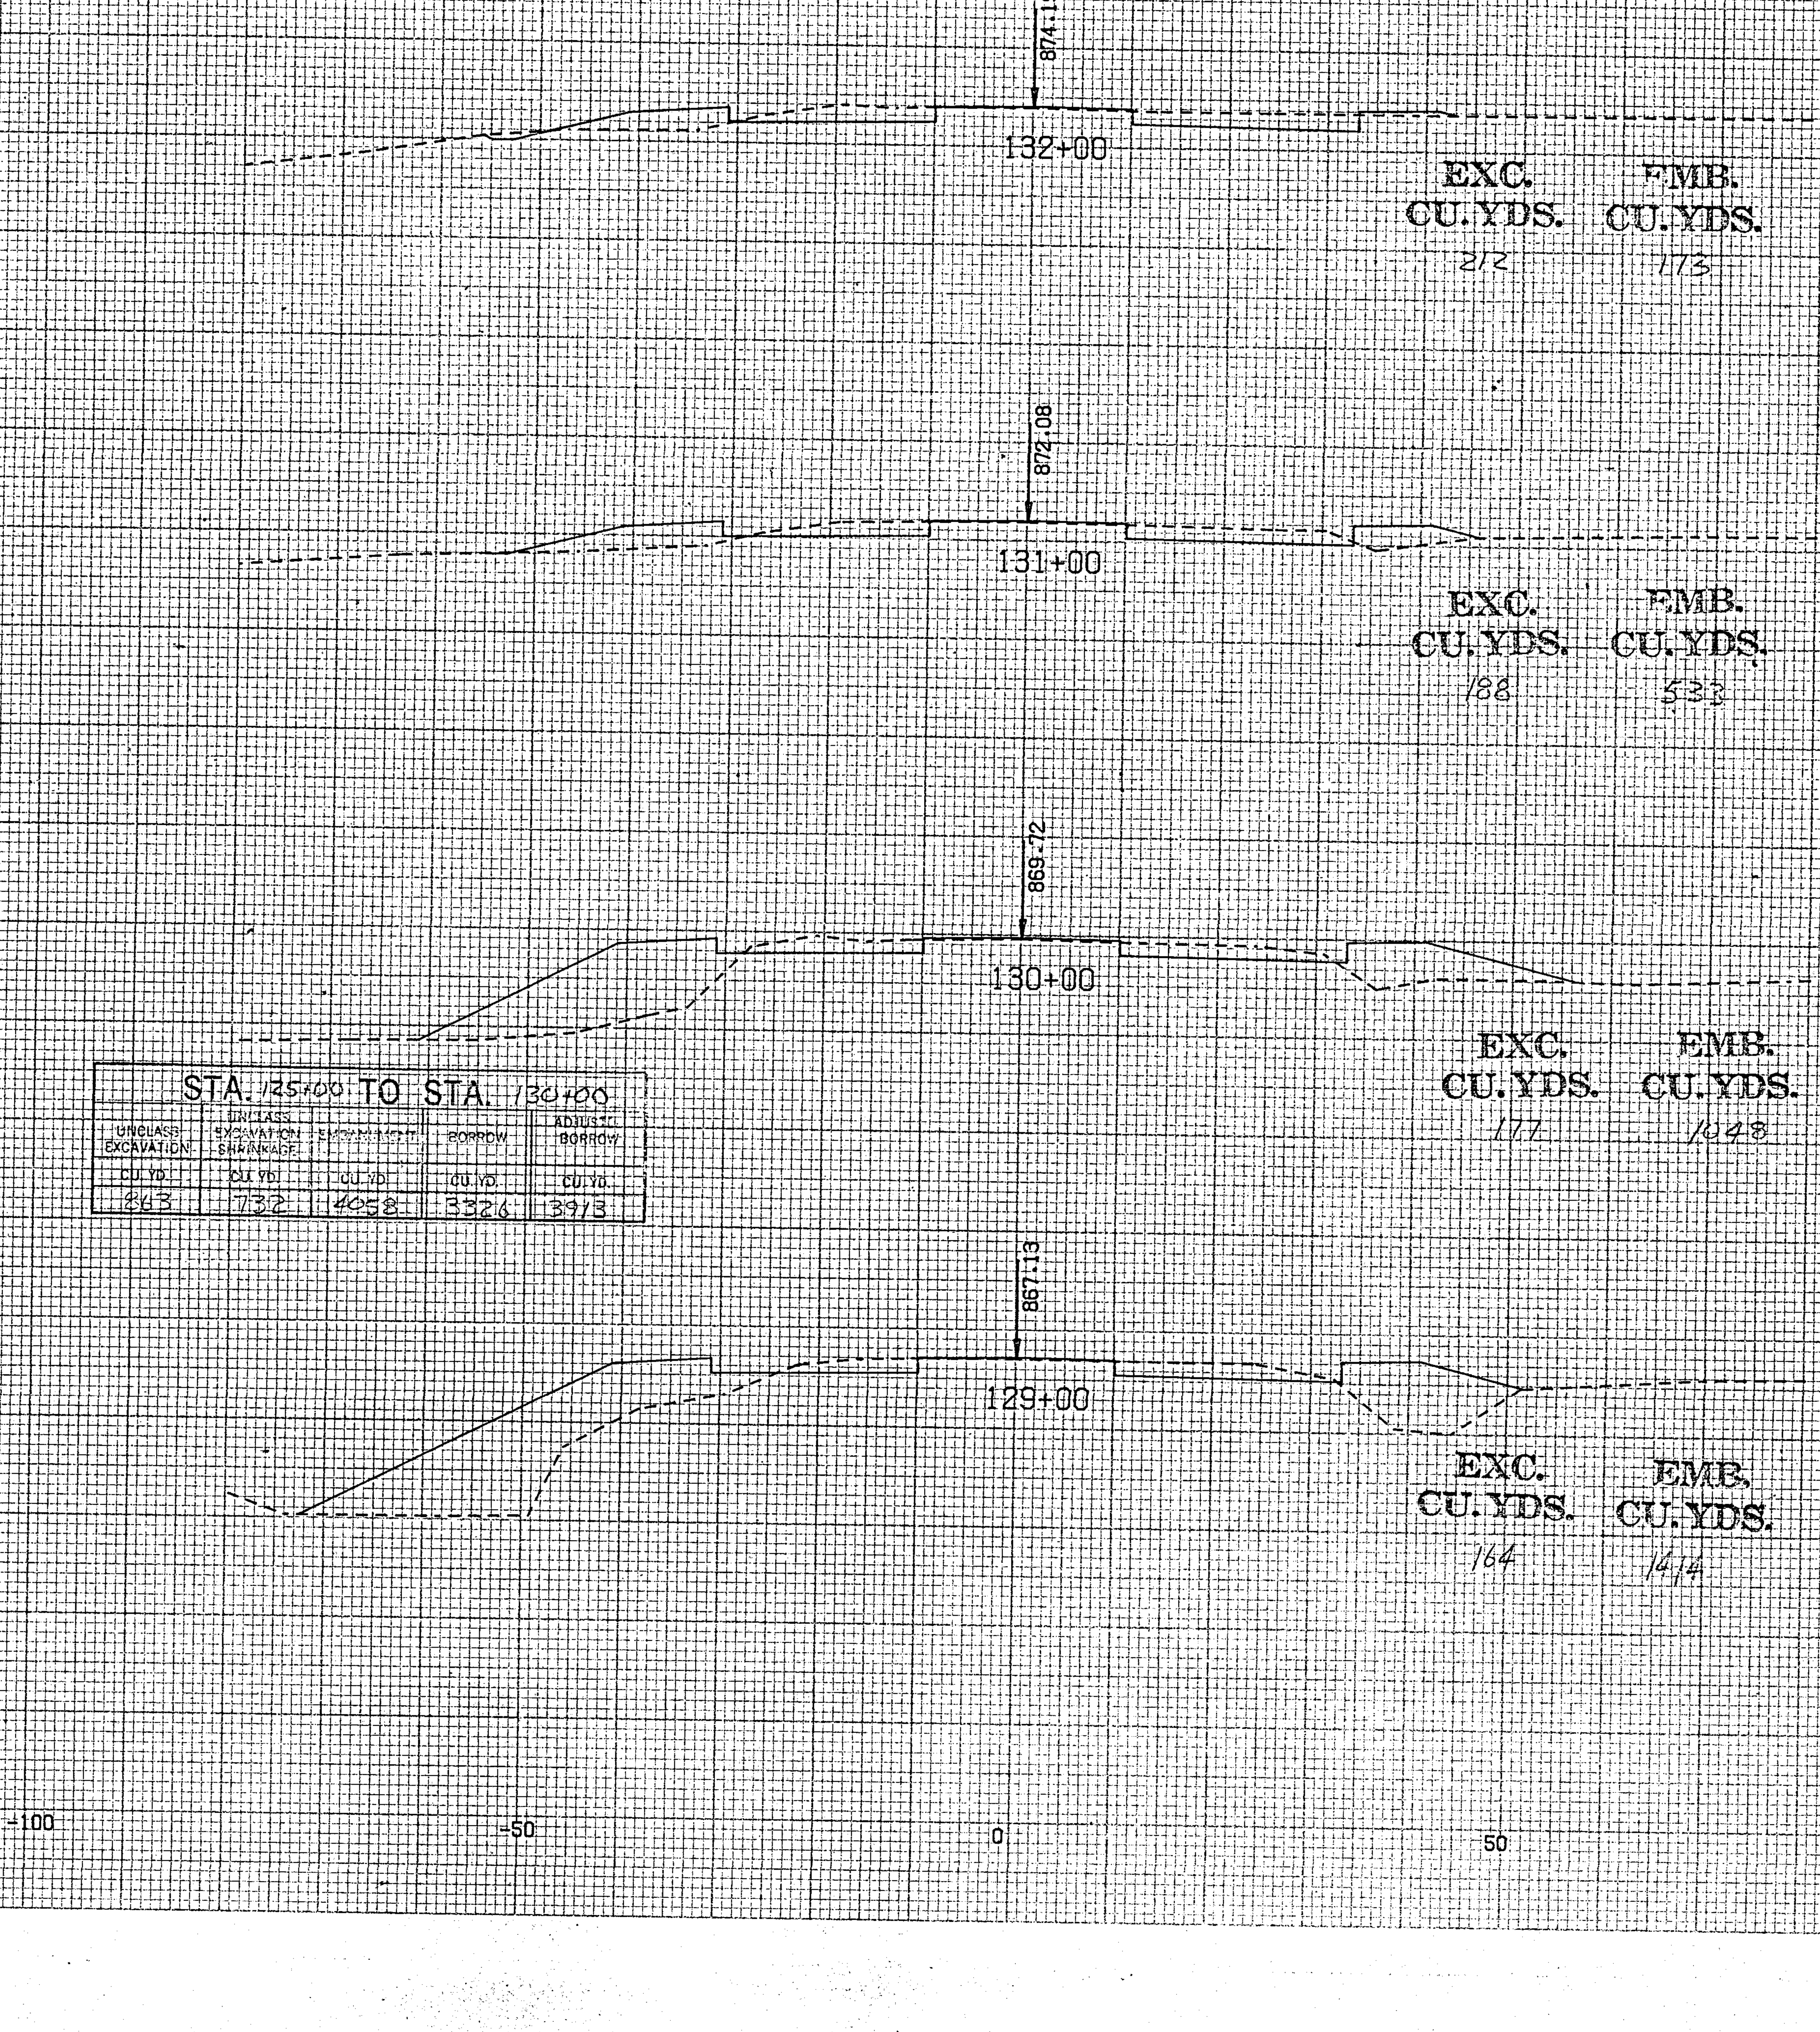

STA. 125+00 TO STA. 130+00				
UNCLASS EXCAVATION	UNCLASS EXCAVATION SHRINKAGE	EMBANKMENT	BORROW	ADJUSTED BORROW
CU. YD.	CU. YD.	CU. YD.	CU. YD.	CU. YD.
863	732	4058	3326	3913