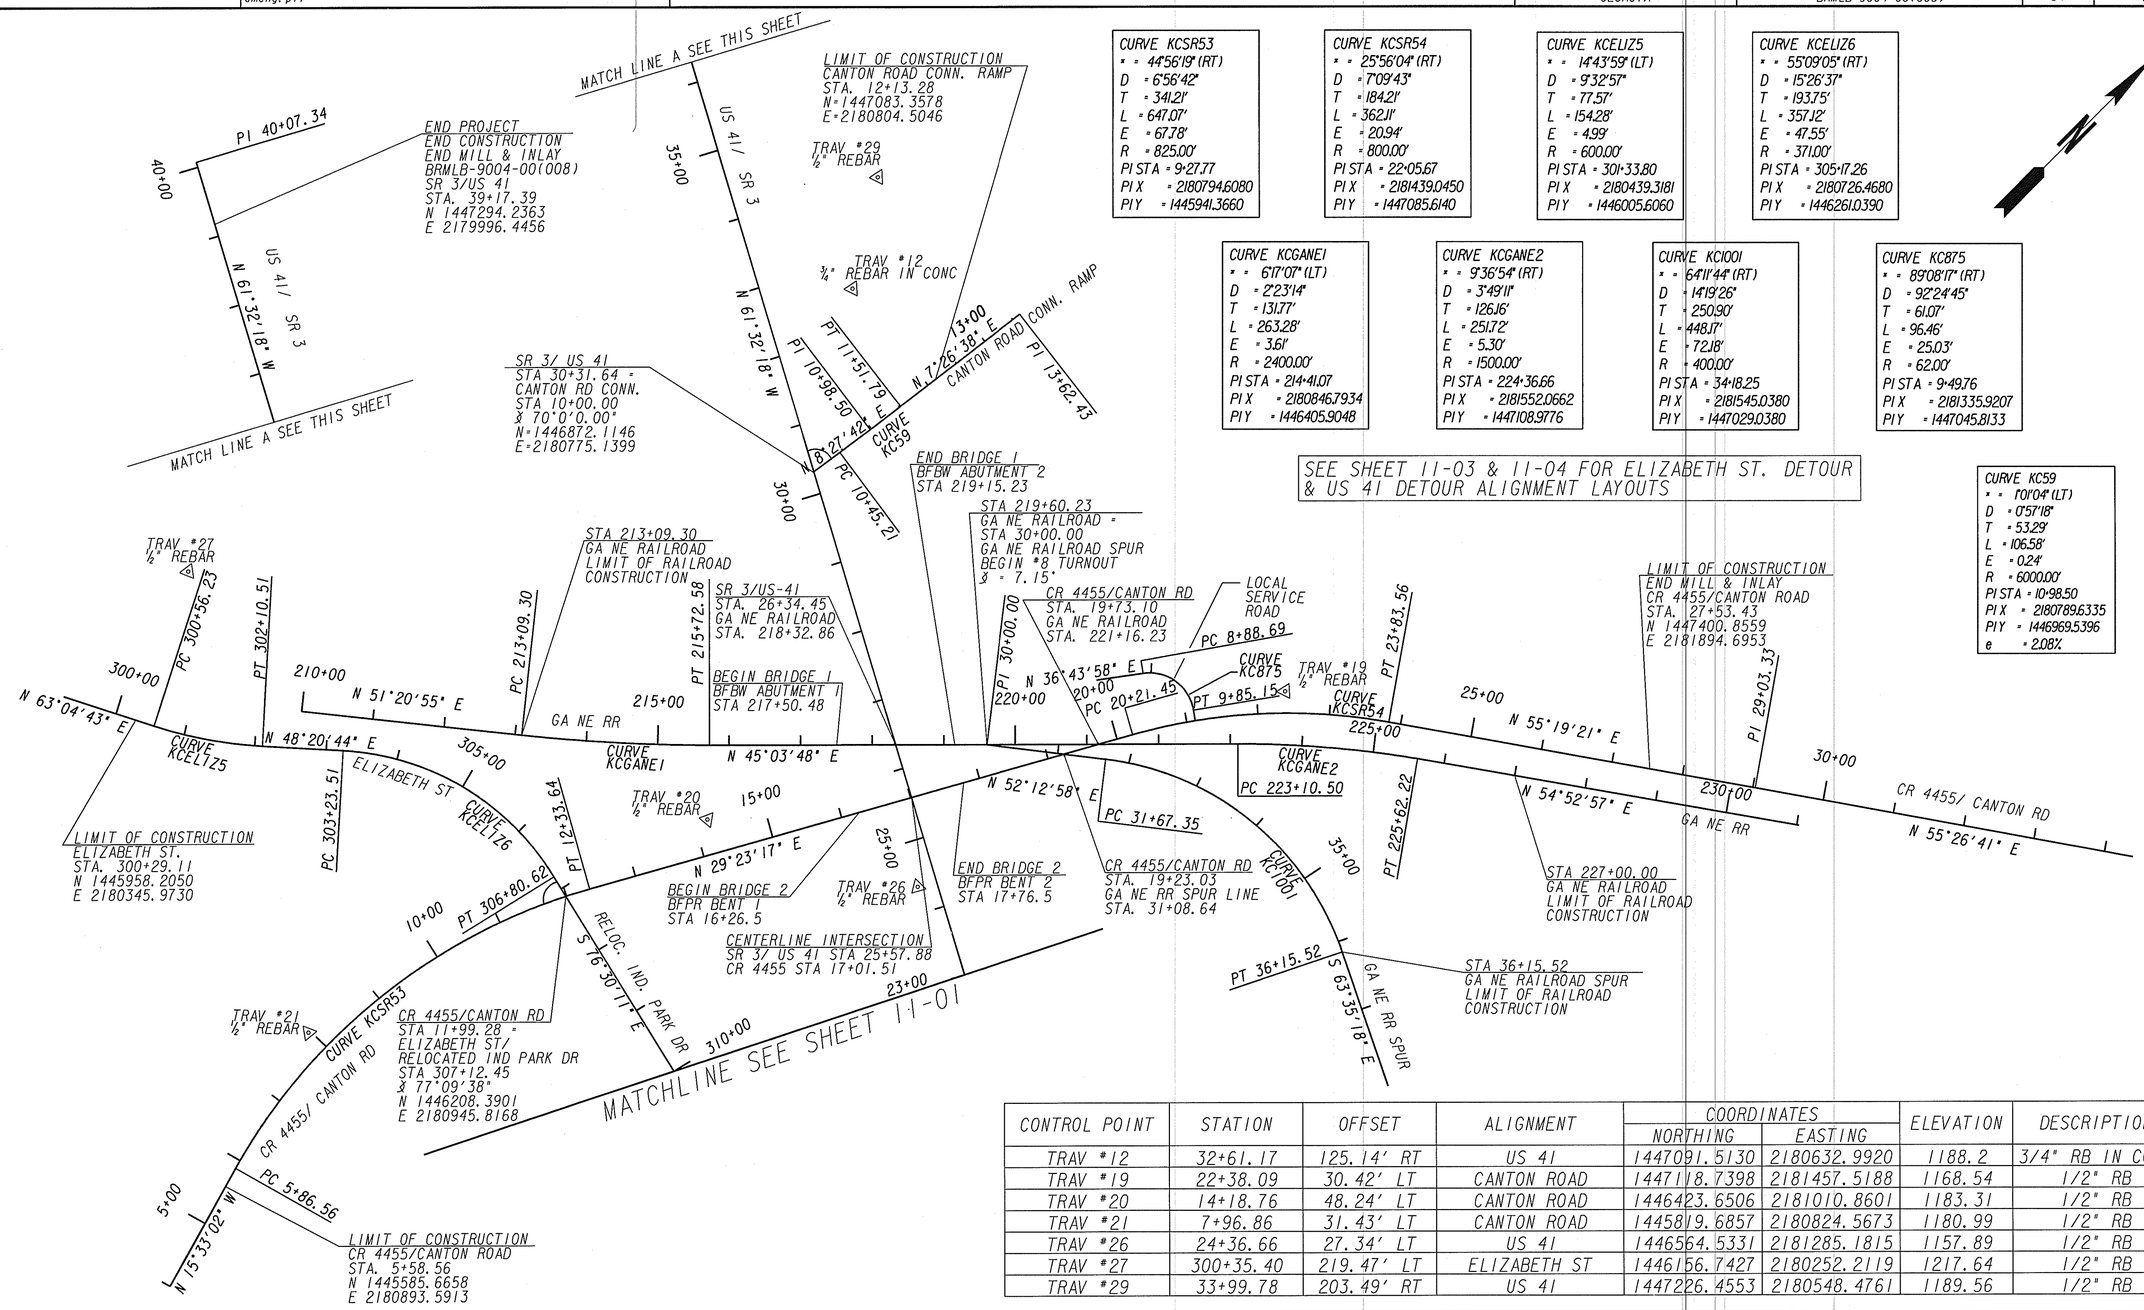

CONTROL POINT	STATION	OFFSET	ALIGNMENT	COORDINATES		ELEVATION	DESCRIPTION
				NORTHING	EASTING		
TRAV #12	32+61.17	125.14' RT	US 41	1447091.5130	2180632.9920	1188.2	3/4" RB IN CONC
TRAV #19	22+38.09	30.42' LT	CANTON ROAD	1447118.7398	2181457.5188	1168.54	1/2" RB
TRAV #20	14+18.76	48.24' LT	CANTON ROAD	1446423.6506	2181010.8601	1183.31	1/2" RB
TRAV #21	7+96.86	31.43' LT	CANTON ROAD	1445819.6857	2180824.5673	1180.99	1/2" RB
TRAV #26	24+36.66	27.34' LT	US 41	1446564.5331	2181285.1815	1157.89	1/2" RB
TRAV #27	300+35.40	219.47' LT	ELIZABETH ST	1446156.7427	2180252.2119	1217.64	1/2" RB
TRAV #29	33+99.78	203.49' RT	US 41	1447226.4553	2180548.4761	1189.56	1/2" RB

ARCADIS
Infrastructure, environment, facilities

SCALE IN FEET
0 100 200 400

REVISION DATES
05/27/11

STATE OF GEORGIA
DEPARTMENT OF TRANSPORTATION

CONSTRUCTION LAYOUT

CANTON ROAD AND RR
BRIDGE OVER SR 3/US 41

DRAWING No.
11-02