FED. ROAD DIV. No.	STATE	~~FED.AID~~ PROJ. No.	~~STATEWIDE~~ PROJ. No.	FISCAL YEAR	SHEET No.	TOTAL SHEETS
3	GA.	BA(4)PR 378-B(2)		58	10	29

BAR REINFORCEMENT STEEL SCHEDULE

LOCATION	NUMBER OF LOCATIONS	BAR SIZE	LENGTH	NUMBER PER LOCATION	TYPE	A	B	C	D	E	F	G	N	TOTAL REQUIRED
BENT 1 or 4	2													
		451	7-6	47	9	1-8	1-8	0-5						94
		452	5-10	8	18	1-8	1-8	0-5						16
		453	4-0	32	1	4-0								64
		454	5-4	5	25	5-4	5-2							10
		455	9-1	5	25	9-1	13-3 3/8							10
		551	8-8	5	25	8-8	12-8							10
		552	6-0	5	25	6-0	5-9 3/8							10
		651	9-0	4	1	9-0								8
		652	5-0	4	1	5-0								8
		851	43-0	2	30	39-0	2-0	2-0					30°	4
		852	44-0	2	30	40-0	2-0	2-0					45°	4
		853	1-3	4	1	1-3								8
		856	1-8	4	1	1-8								8
BENT 2	1													
		451	7-6	31	9	1-8	1-8	0-5						31
		452	5-10	8	18	1-8	1-8	0-5						8
		853	1-3	4	1	1-3								4
		854	29-8	4	1	29-8								4
BENT 3	1													
		451	7-6	31	9	1-8	1-8	0-5						31
		452	5-10	8	18	1-8	1-8	0-5						8
		854	29-8	4	1	29-8								4

BENDING DETAILS

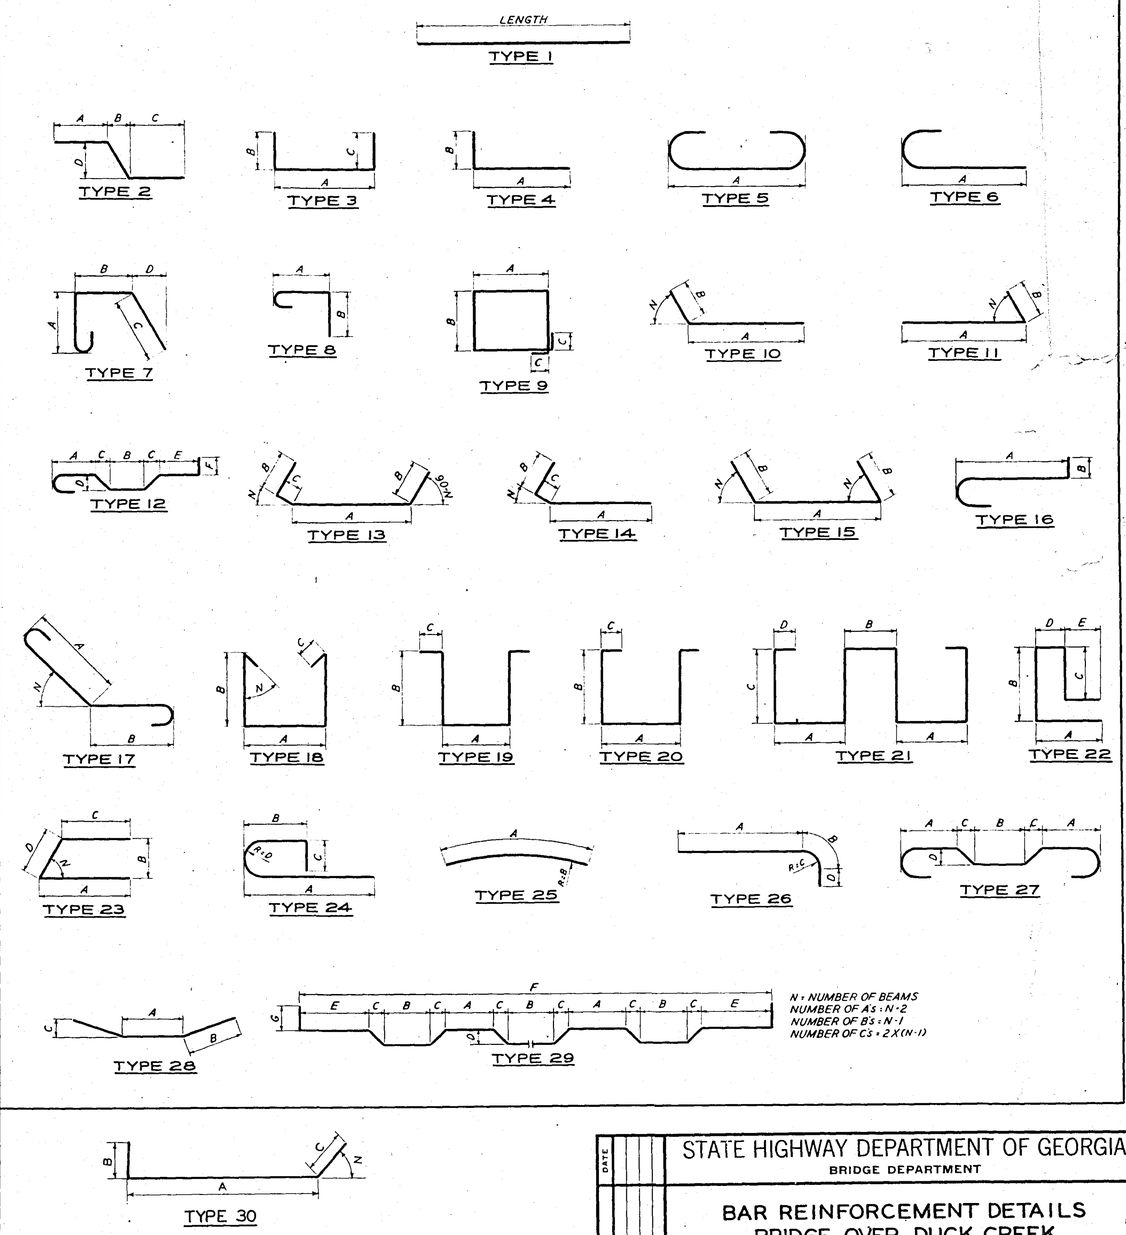

STATE HIGHWAY DEPARTMENT OF GEORGIA
BRIDGE DEPARTMENT

BAR REINFORCEMENT DETAILS
BRIDGE OVER DUCK CREEK
STA. 18+75 TO STA. 19+95
WALKER COUNTY B.A.(4)P.R.378 B.(2)

NO SCALE NOVEMBER 1958

DATE | REVISIONS | BY

DESIGNED G.A.W. TRACED H.L.K. REVIEWED R.K.J.
DRAWN O.P.G. Jr. CHECKED L.C.J. APPROVED