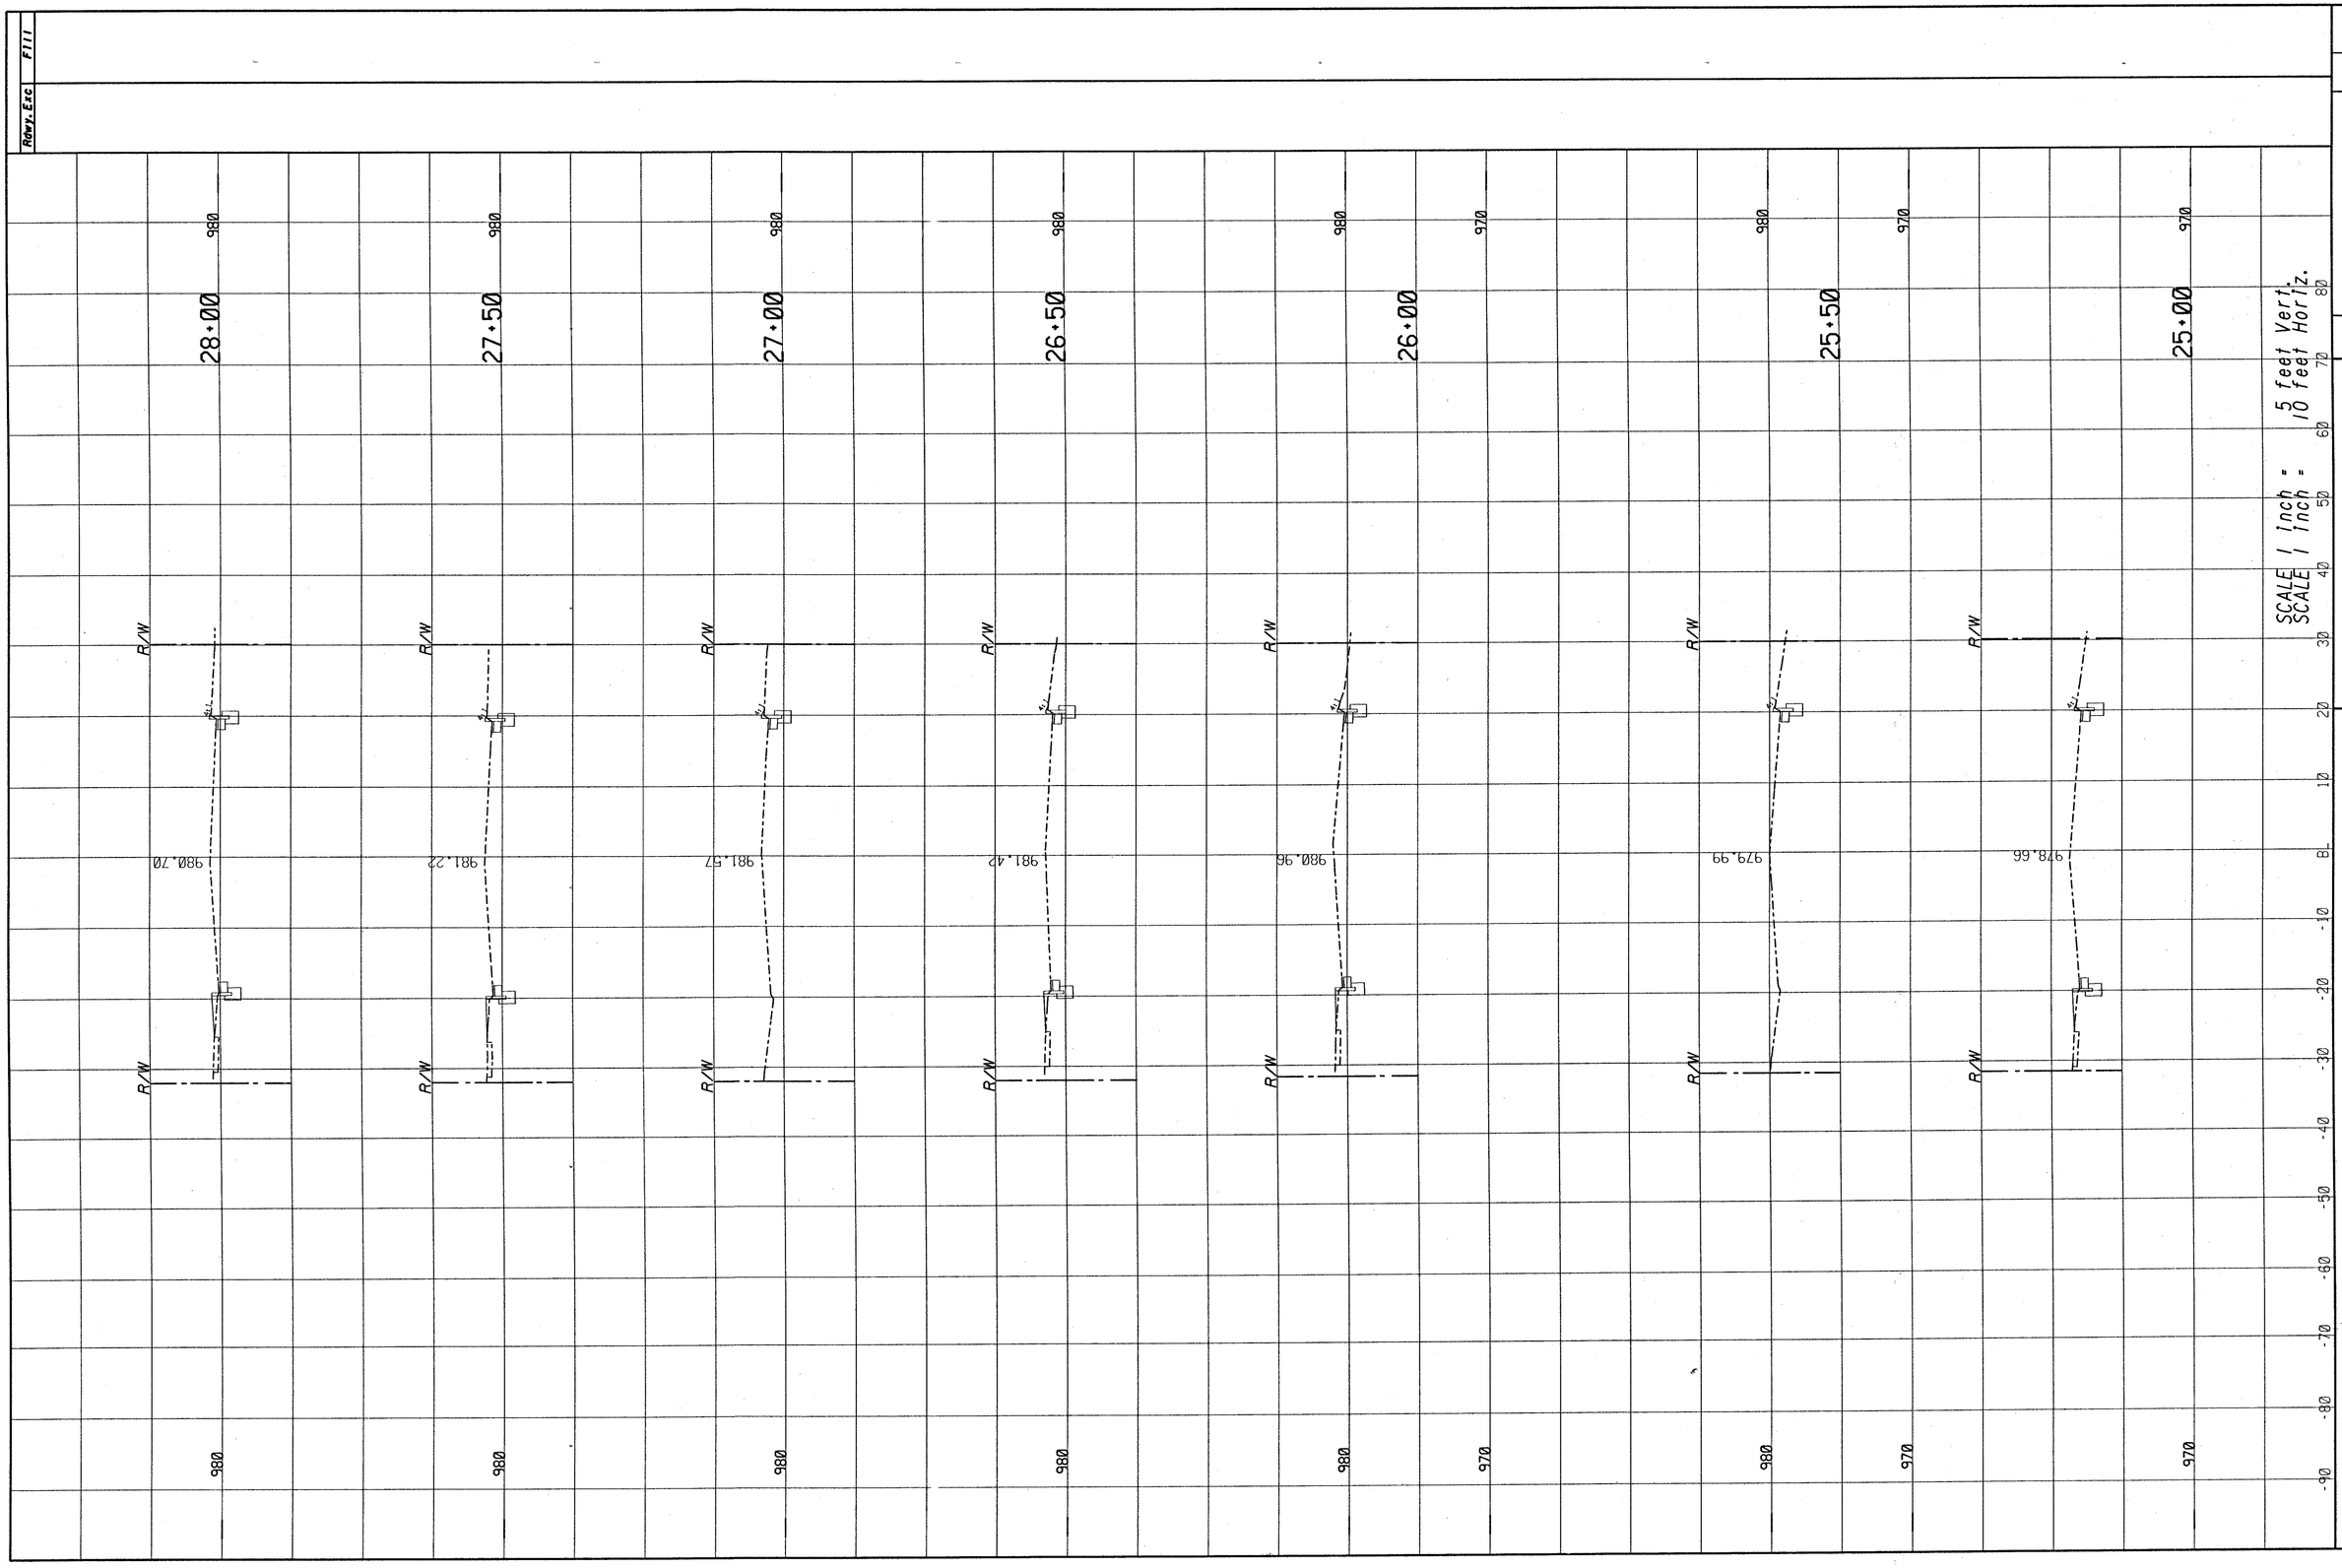2/14/02 1:54:21 PM \\GDOT-DSN1\GOPLOT\OCF\D7_8830 PAPER.OCF SHAHS I:\PROJECTS\PONCE\XSECTION.PRF