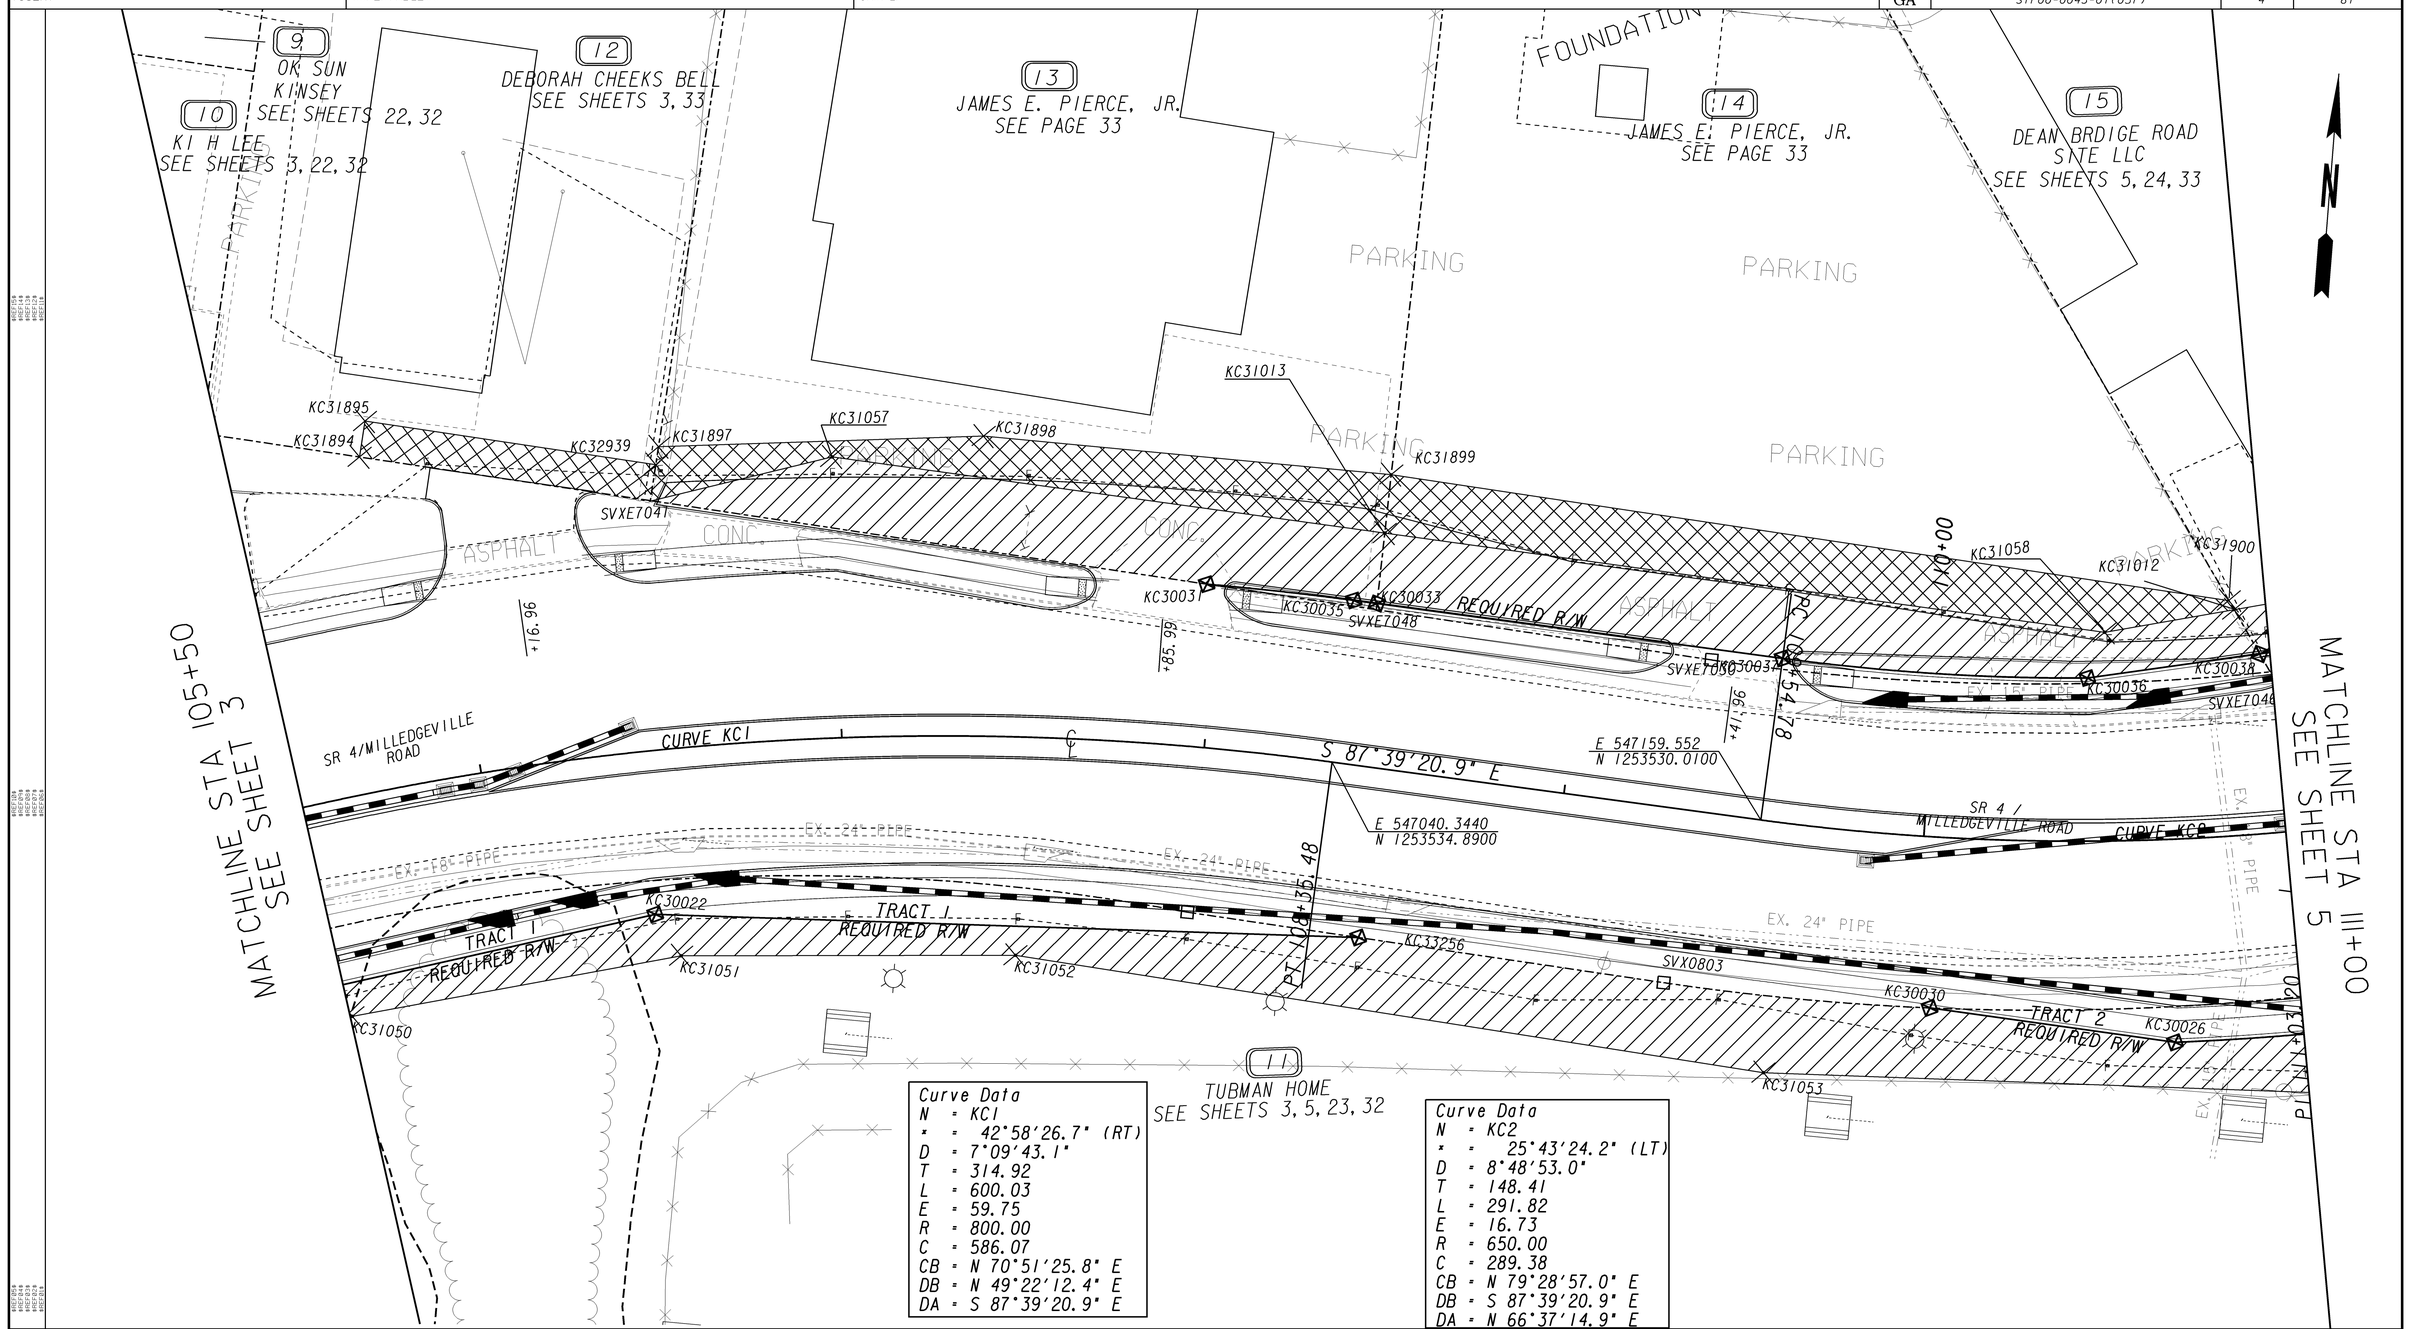

Curve Data

N	= KC1
Δ	= 42°58'26.7" (RT)
D	= 7°09'43.1"
T	= 314.92
L	= 600.03
E	= 59.75
R	= 800.00
C	= 586.07
CB	= N 70°51'25.8" E
DB	= N 49°22'12.4" E
DA	= S 87°39'20.9" E

Curve Data

N	= KC2
Δ	= 25°43'24.2" (LT)
D	= 8°48'53.0"
T	= 148.41
L	= 291.82
E	= 16.73
R	= 650.00
C	= 289.38
CB	= N 79°28'57.0" E
DB	= S 87°39'20.9" E
DA	= N 66°37'14.9" E

PROPERTY AND EXISTING R/W LINE
REQUIRED R/W LINE
CONSTRUCTION LIMITS
EASEMENT FOR CONSTR & MAINTENANCE OF SLOPES & UTIL
EASEMENT FOR CONSTR OF SLOPES
EASEMENT FOR CONSTR OF DRIVES

BEGIN LIMIT OF ACCESS.....BLA
END LIMIT OF ACCESS.....ELA
LIMIT OF ACCESS
REQ'D R/W & LIMIT OF ACCESS

SCALE IN FEET
0 20 40 80

GEORGIA DEPARTMENT OF TRANSPORTATION

DATE	REVISIONS	DATE	REVISIONS

STATE OF GEORGIA
DEPARTMENT OF TRANSPORTATION

RIGHT OF WAY MAP

PROJECT NO: STP00-043-1(057)
COUNTY: RICHMOND
LAND LOT NO: N/A
LAND DISTRICT: N/A
GMD 600
DATE 6/29/16 SH 4 OF 61

1/5/2009