Curve Data
N = KC2
Δ = 25°43'24.2" (LT)
D = 8°48'53.0"
T = 148.41
L = 291.82
E = 16.73
R = 650.00
C = 289.38
CB = N 79°28'57.0" E
DB = S 87°39'20.9" E
DA = N 66°37'14.9" E

Curve Data
N = KC10
Δ = 01°43'54.0" (LT)
D = 0°22'55.1"
T = 226.69
L = 453.35
E = 1.71
R = 15000.00
C = 455.33
CB = N 23°19'48.3" W
DB = N 24°11'45.3" W
DA = N 22°27'51.3" W

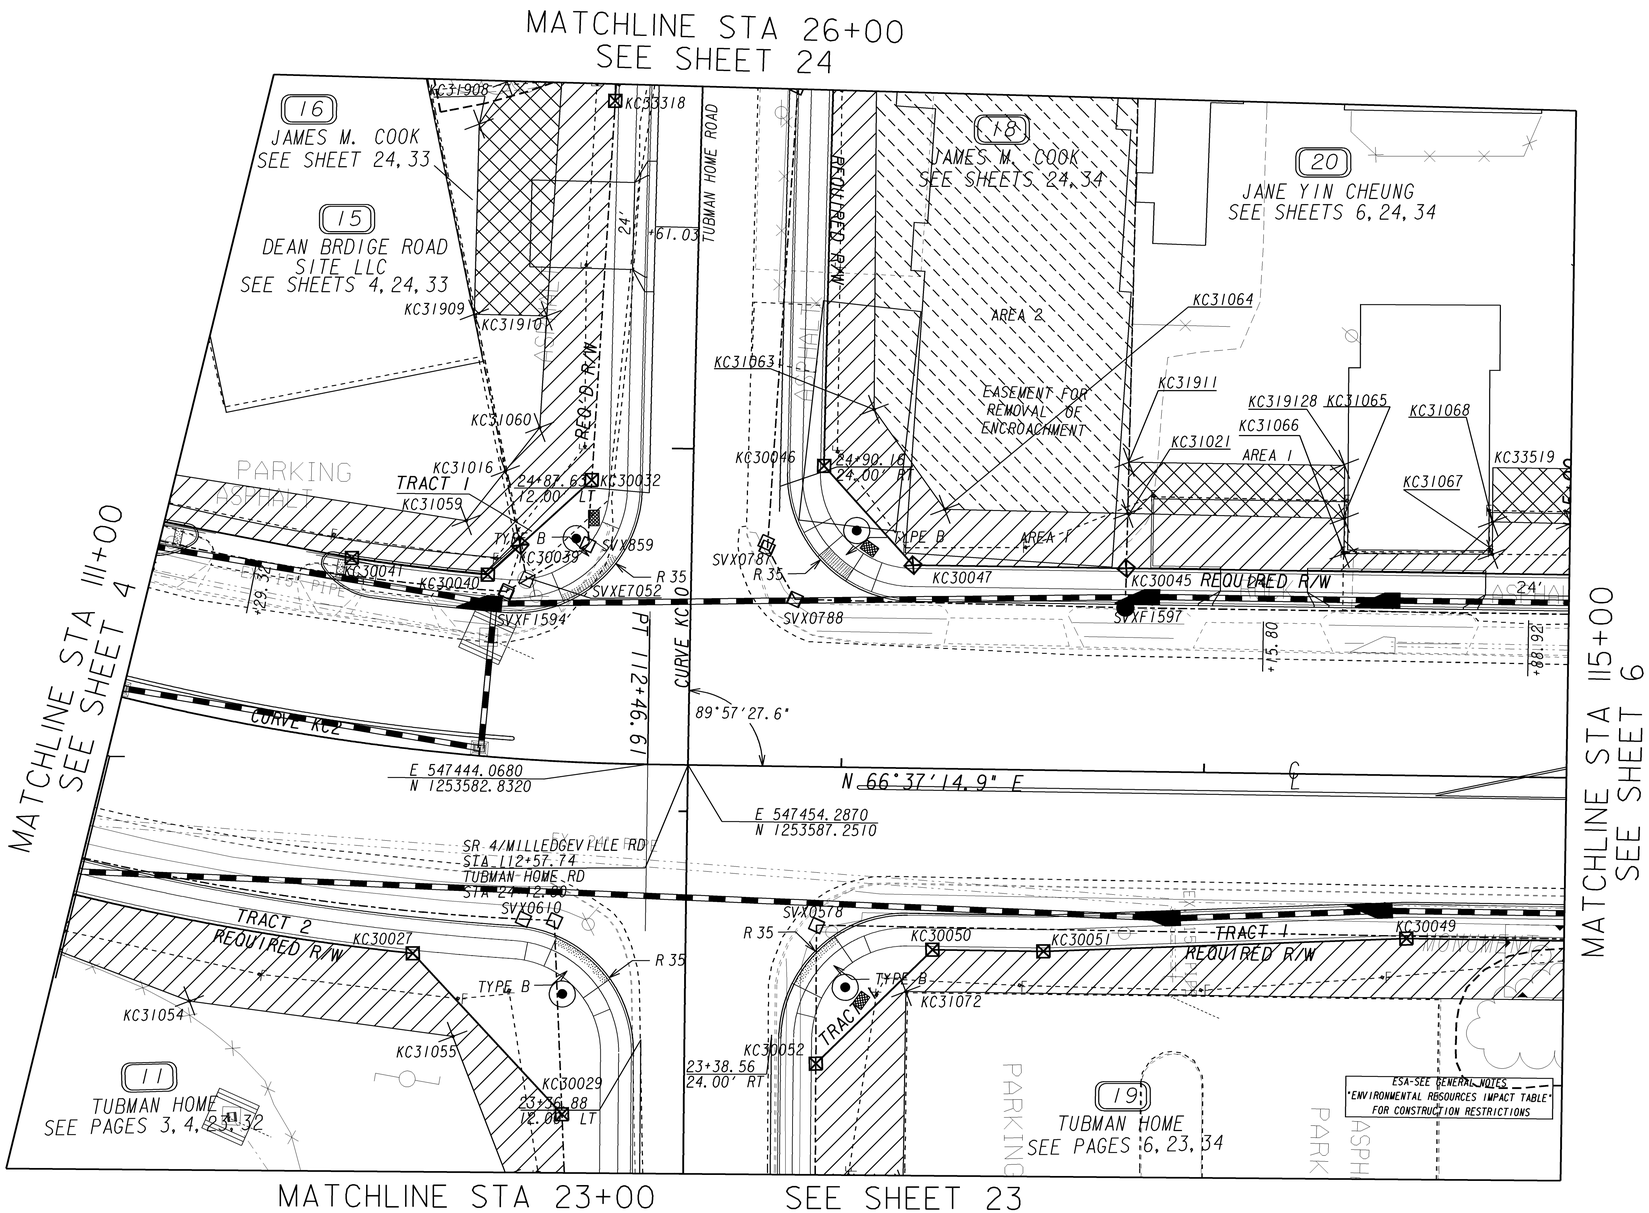

PROPERTY AND EXISTING R/W LINE	
REQUIRED R/W LINE	
CONSTRUCTION LIMITS	
EASEMENT FOR CONSTR & MAINTENANCE OF SLOPES & UTIL	
EASEMENT FOR CONSTR OF SLOPES	
EASEMENT FOR CONSTR OF DRIVES	

BEGIN LIMIT OF ACCESS.....BLA
END LIMIT OF ACCESS.....ELA
LIMIT OF ACCESS
REQ'D R/W & LIMIT OF ACCESS

SCALE IN FEET
0 20 40 80

GEORGIA
DEPARTMENT OF TRANSPORTATION

DATE	REVISIONS	DATE	REVISIONS

STATE OF GEORGIA
DEPARTMENT OF TRANSPORTATION

RIGHT OF WAY MAP

PROJECT NO: STP00-0043-01(057
COUNTY: RICHMOND
LAND LOT NO: N/A
LAND DISTRICT: N/A
GMD 600
DATE 6/29/16 SH 5 OF 61

1/5/2009