STAKEOUT SHEET

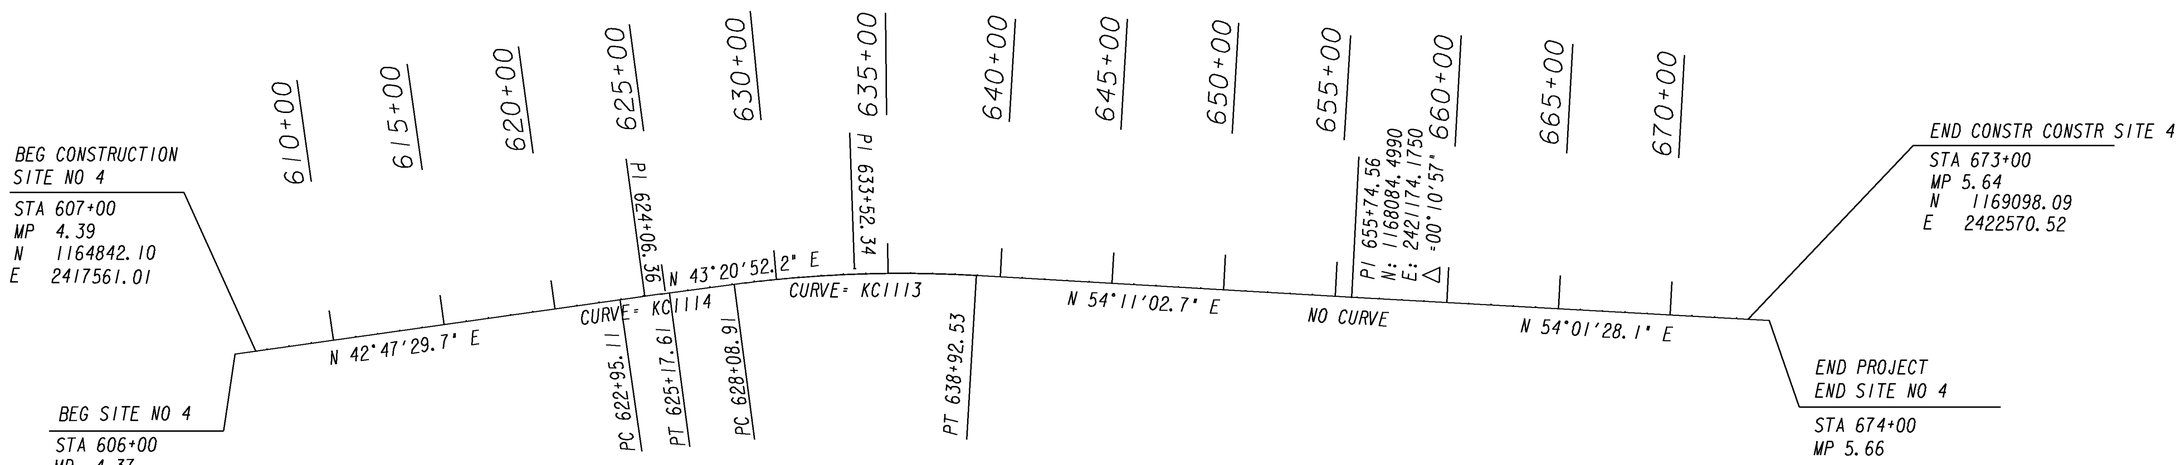

"DISTRICT CONTROL DELTA" CONTROL POINTS					
SVXB1985	N	1169008.03	E	2422310.66 Z 540.716	SDCD
SVXB1918	N	1168674.47	E	2421925.05 Z 541.697	SDCD
SVXB1664	N	1168031.41	E	2421067.56 Z 556.933	SDCD
SVXB1272	N	1167832.21	E	2420649.41 Z 583.064	SDCD
SVXB1151	N	1166987.94	E	2419628.62 Z 530.215	SDCD
SVXB5	N	1166601.06	E	2419150.73 Z 531.995	SDCD
SVXB257	N	1165018.78	E	2417700.76 Z 538.723	SDCD
SVXB1	N	1164803.30	E	2417500.83 Z 536.585	SLCD

S R 83 Curve Data N = KC1114	
Δ	= 0°33'22.5" (RT)
D	= 0°15'00.0"
T	= 111.25
L	= 222.50
E	= 0.27
R	= 22918.31
C	= 222.50
CB	= N 43°04'10.9" E
DB	= N 42°47'29.7" E
DA	= N 43°20'52.2" E
S E RATE	= NC

S R 83 Curve Data N = KC1113	
Δ	= 10°50'10.5" (RT)
D	= 1°00'00.0"
T	= 543.43
L	= 1083.62
E	= 25.71
R	= 5729.58
C	= 1082.01
CB	= N 48°45'57.4" E
DB	= N 43°20'52.2" E
DA	= N 54°11'02.7" E
S E RATE	= 0.0246%

SITE 4

GEORGIA
DEPARTMENT OF TRANSPORTATION

NOT TO SCALE

REVISION DATES

STATE OF GEORGIA
DEPARTMENT OF TRANSPORTATION
OFFICE: TENNILLE DISTRICT

STAKEOUT SHEET
SR 83

DRAWING No. 11-001

C:\0002_ACTIVE PROJECTS\231730\DGN\231730STAKEOUT01.DGN