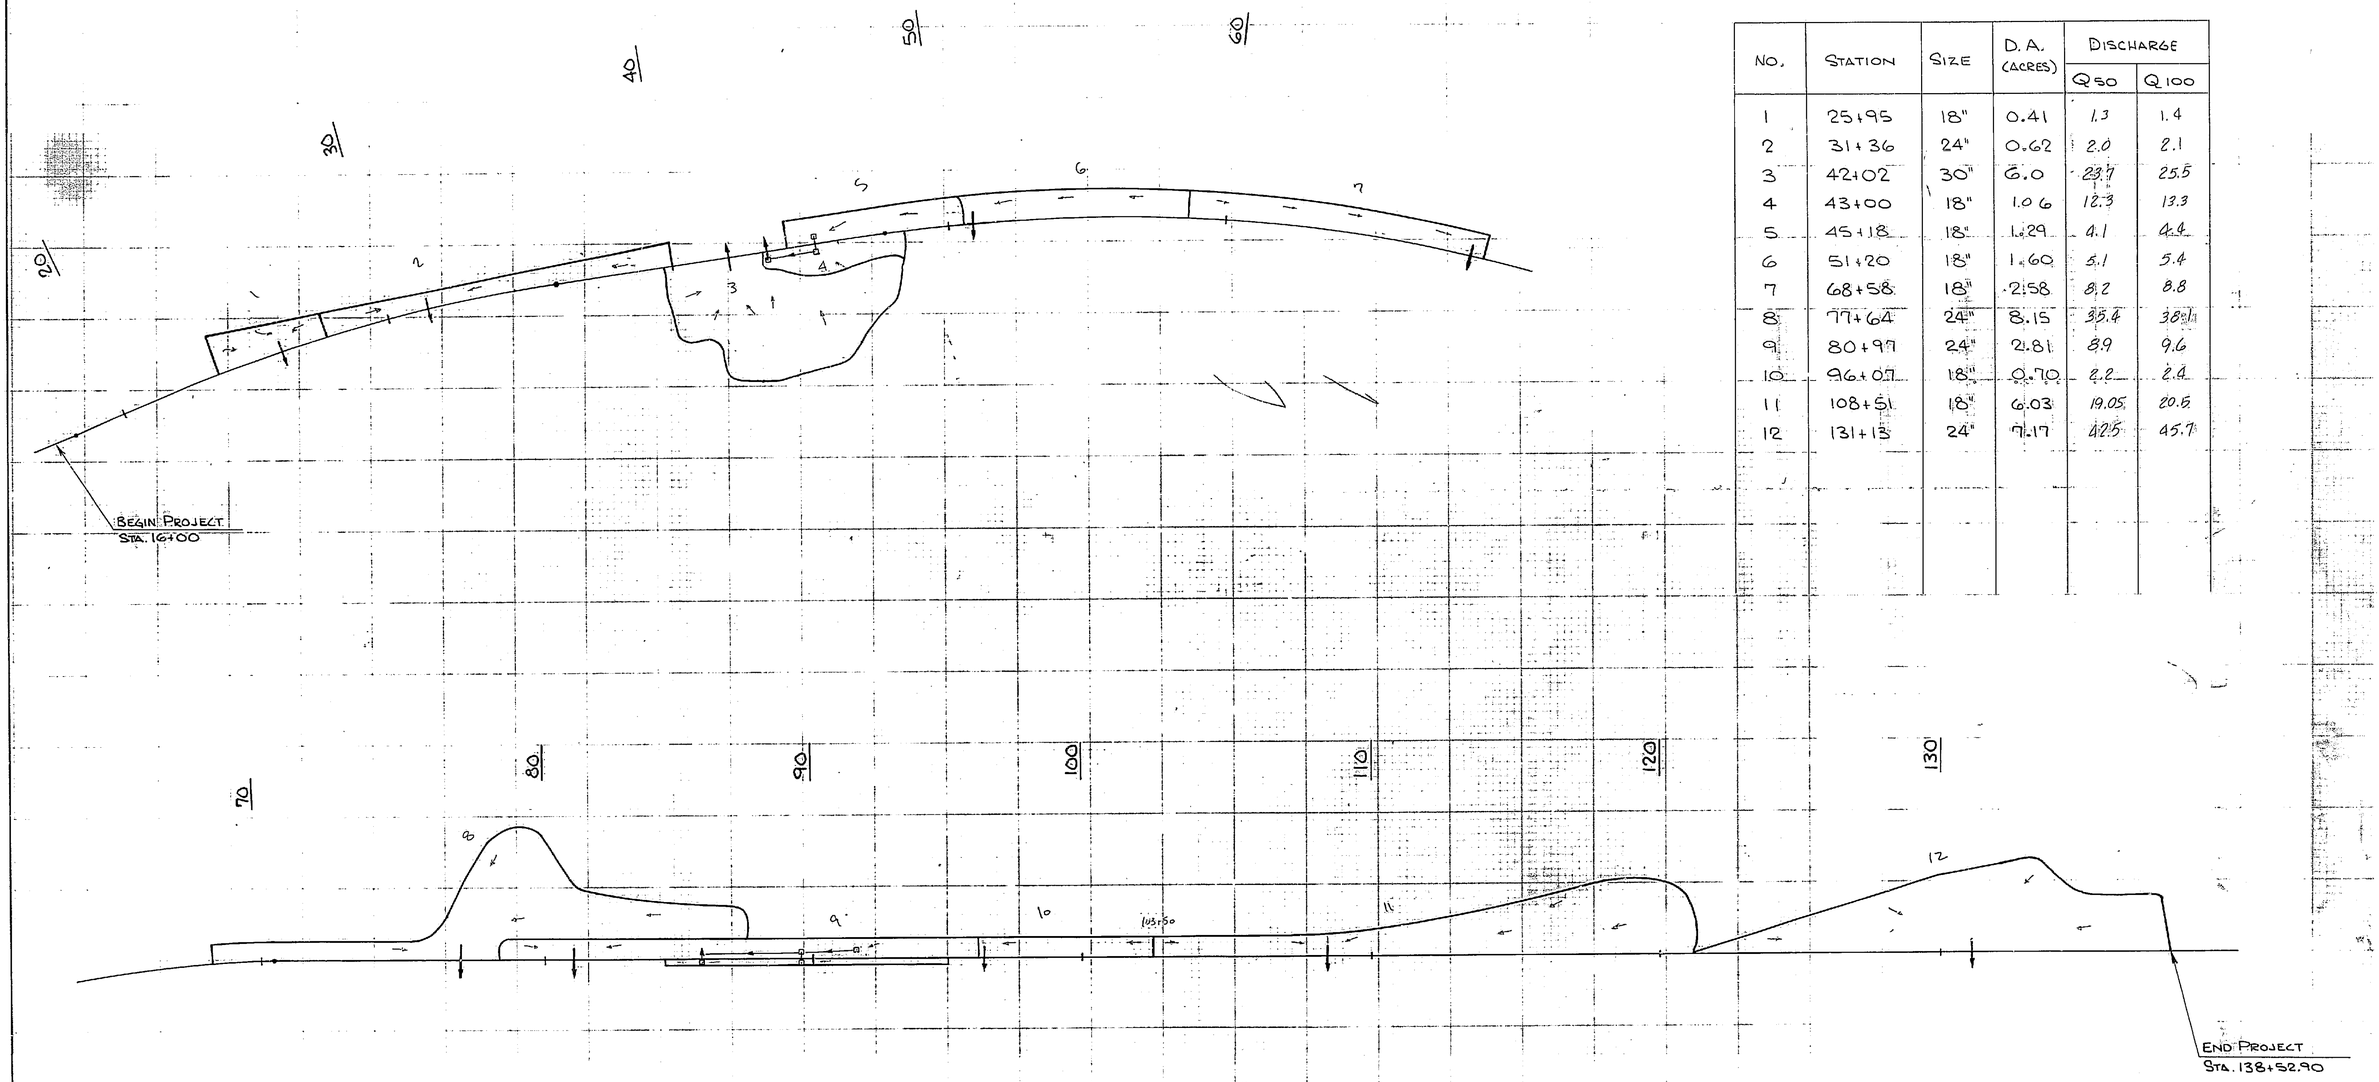

NO.	STATION	SIZE	D.A. (ACRES)	DISCHARGE	
				Q50	Q100
1	25+95	18"	0.41	1.3	1.4
2	31+36	24"	0.62	2.0	2.1
3	42+02	30"	6.0	23.7	25.5
4	43+00	18"	1.06	12.3	13.3
5	45+18	18"	1.29	4.1	4.4
6	51+20	18"	1.60	5.1	5.4
7	68+58	18"	2.58	8.2	8.8
8	77+64	24"	8.15	35.4	38.1
9	80+97	24"	2.81	8.9	9.6
10	96+07	18"	0.70	2.2	2.4
11	108+51	18"	6.03	19.05	20.5
12	131+13	24"	7.17	42.5	45.7

RM EF00003